

TÊN CÔNG TRÌNH - PROJECT:

Jio Smart Clinic

VỊ TRÍ - LOCATION

HÀ NỘI

CHỦ ĐẦU TƯ - PROJECT OWNER:

JIO HEALTH

ĐƠN VỊ TƯ VẤN THIẾT KẾ - DESIGNED BY:

D'RF
INTERIOR

CÔNG TY CỔ PHẦN
THƯƠNG MẠI DỊCH VỤ DTF VIỆT NAM

ĐC: TẦNG 1A, THÁP C, 219 TRUNG KÍNH,
YÊN HÒA, CẦU GIẤY, HÀ NỘI

GIÁM ĐỐC - DIRECTOR:

NGUYỄN VĂN ĐOÀN

CHỦ TRÌ THIẾT KẾ - PRIMARY ARCHITECT:

KTS. TRẦN TUYẾT

THIẾT KẾ - DESIGN BY:

KTS. NGUYỄN TRƯỜNG VI

QUẢN LÝ KỸ THUẬT - CHECKED BY:

KTS. NGUYỄN VĂN ĐOÀN

TÊN BẢN VẼ - DRAWING NAME:



TAY VỊN

TỶ LỆ
(SCALE)


1 / 100

BẢN VẼ SỐ
(DRAWING NO)

NT-01

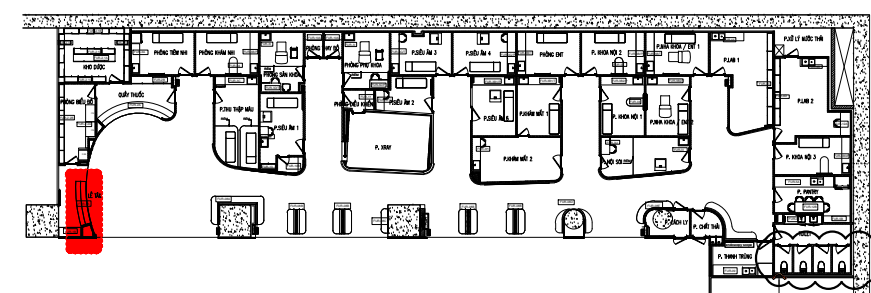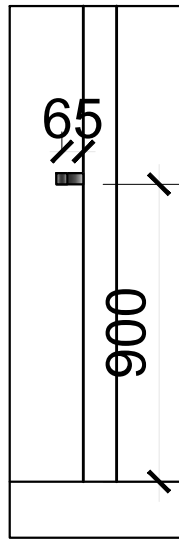

VỊ TRÍ

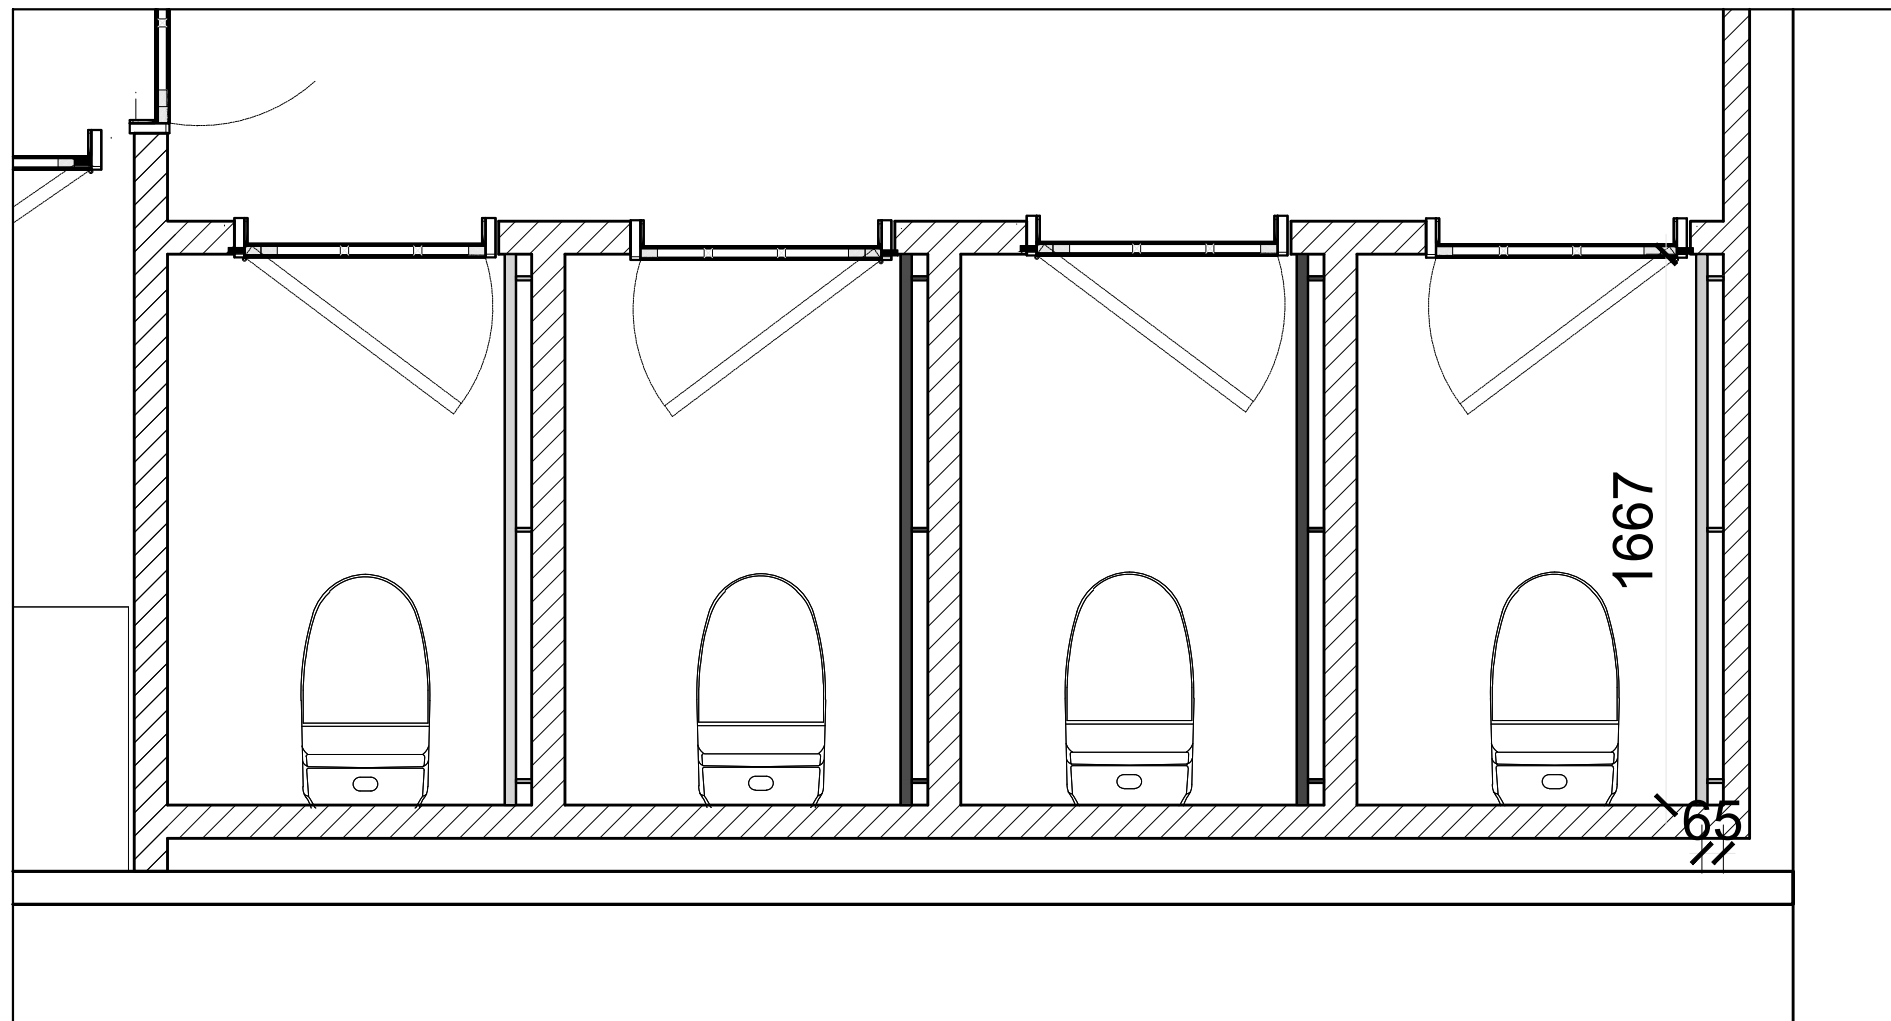

GHI CHÚ:
Số lượng: 4
Chất liệu:
- inox, D= 34-38