


MẶT BẰNG LÁT SÀN BẾP
(TỶ LỆ: 1/50)

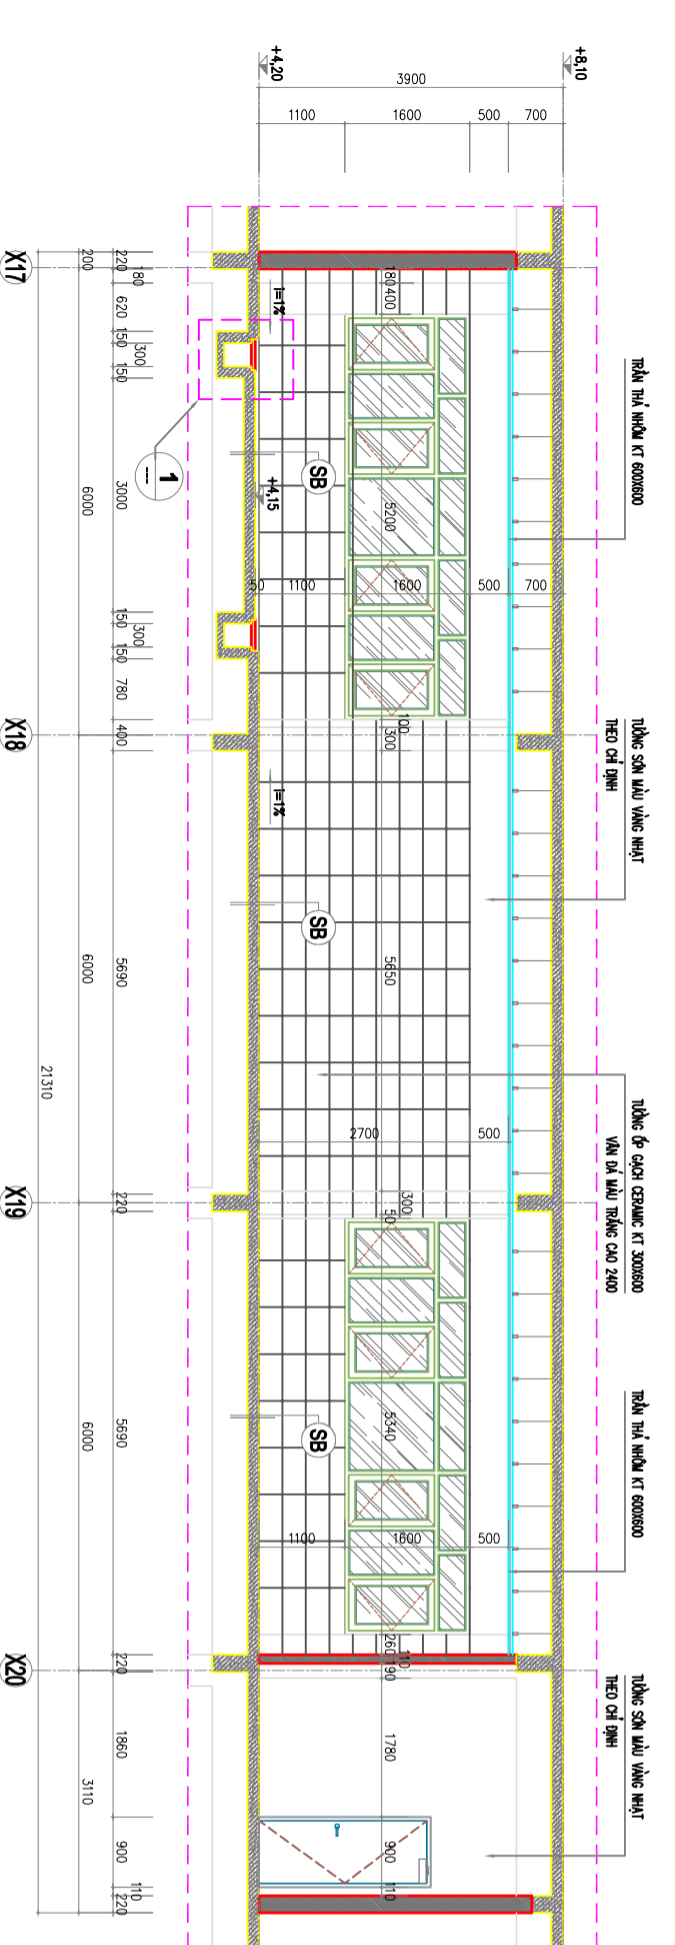

MẶT CẮT 2-2
(TỶ LỆ: 1/50)

BẢNG THÔNG KẾ VẬT LIỆU LÁT SÀN		
KI HIỆU	VẬT LIỆU LÁT SÀN	KHỐI LƯỢNG
	- SÀN LÁT GẠCH CERAMIC CHANG HÒA KT 600X600 MÀU VÀNG NHẠT	155 M ²
	- SÀN LÁT GẠCH CERAMIC CHANG HÒA KT 300X300 MÀU VÀNG NHẠT	35,7 M ²
	- GẠCH NHỰA VÁ CERAMIC TỰ NHIÊN DÂY 20 MÀU ĐEN	5,7 M ²
	- GẠCH CERAMIC KT 600X300 MÀU SẮC ĐỎ TƯỜNG CHAU 2700	67,3 M ²
	- VỊ TRÍ VÊN GẠCH ĐÁU TÊN	

CHI TIẾT RĂNG THOÁT NƯỚC	
(TỶ LỆ: 1/25)	CHIỀU DÀI L = 25,7 M

CHI TIẾT RĂNG THOÁT NƯỚC	
(TỶ LỆ: 1/10)	SI: 29 CÁN

CẮT 3-3 (TỶ LỆ: 1/10)	
NOX SUS304 DÂY 1,5MM	900

CẮT 4-4 (TỶ LỆ: 1/10)	
NOX SUS304 DÂY 1,5MM	400

SỬA ĐỔI		
1	NGÀY SỬA ĐỔI	XÁC NHẬN
2		
3		
4		
5		
GHI CHÚ		
CHỦ ĐẦU TƯ BAN QLDA DTXD THÀNH PHỐ NINH BÌNH		
CÔNG TRÌNH XÂY DỰNG TRƯỜNG TIỂU HỌC TRUNG HỌC CƠ SỞ NAM THÀNH, THÀNH PHỐ NINH BÌNH		
HẠNG MỤC NHÀ ĐA NANG		
ĐỊA ĐIỂM PHƯỜNG NAM THÀNH - TP. NINH BÌNH TỈNH NINH BÌNH		
ĐƠN VỊ THIẾT KẾ 		
VIỆN THIẾT KẾ - BỘ QUỐC PHÒNG CÔNG TY TƯ VẤN THIẾT KẾ VÀ ĐẦU TƯ XÂY DỰNG		
21 LÊ VĂN LƯƠNG - NHÀ CHỢ - THÀNH XƯƠNG - HÀ NỘI STARFACE 024 62511111 - STARFACE 096.881.336 Website: www.dccd.vn - Email: dccd@vcc.vn		
P. GIÁM ĐỐC NGUYỄN TRƯỜNG SƠN		
TRUNG TÂM TƯ VẤN XÂY DỰNG SỐ 1 ĐT: 04.38 512399 - ĐTCS: 096.851394		
GIÁM ĐỐC TRUYỀN THỨC VŨ ĐỨC THÀNH		
CHỈ NHẪN THIẾT KẾ NGUYỄN HỮU HỒNG		
CHỦ TRƯ THIẾT KẾ BÙI THỊ KIM DƯƠNG		
THIẾT KẾ NGUYỄN VĂN HIẾN		
Kiểm tra NGUYỄN PHÍ LONG		
TÊN BẢN VẼ CHI TIẾT BẾP		
HỒ SƠ: THIẾT KẾ BẢN VẼ THỰC CÔNG TỶ LỆ: PHẬT HÀNH 2022 SỐ HIỆU BẢN VẼ 1/1/00		KT-13