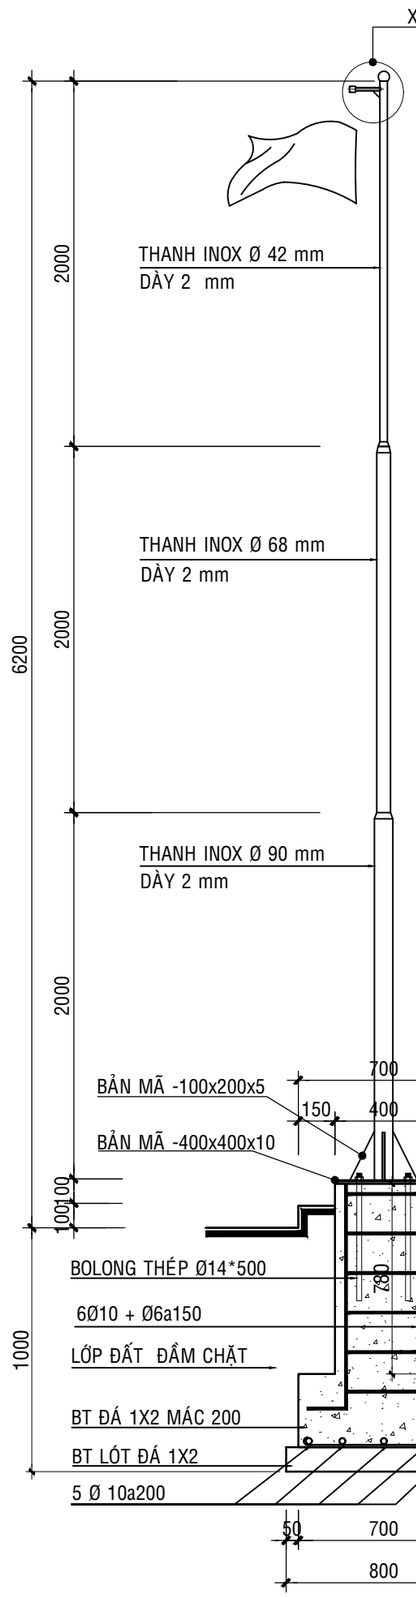

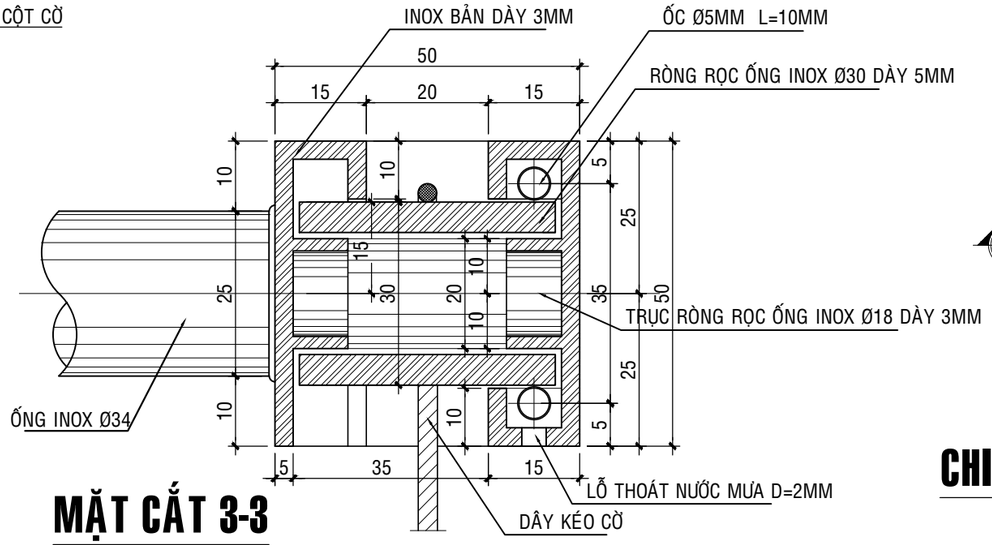

MẶT CẮT 3-3

TL 1/25

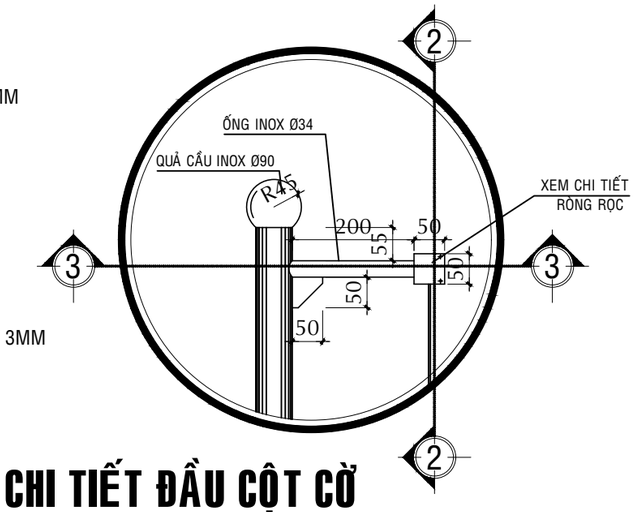

CHI TIẾT ĐẦU CỘT CỜ

TL 1/5

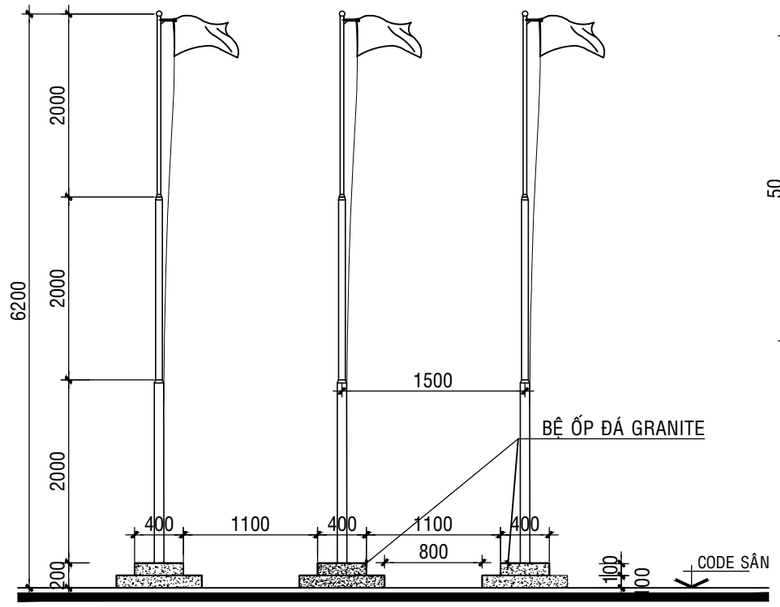

MẶT ĐỨNG CỘT CỜ

TL 1/50

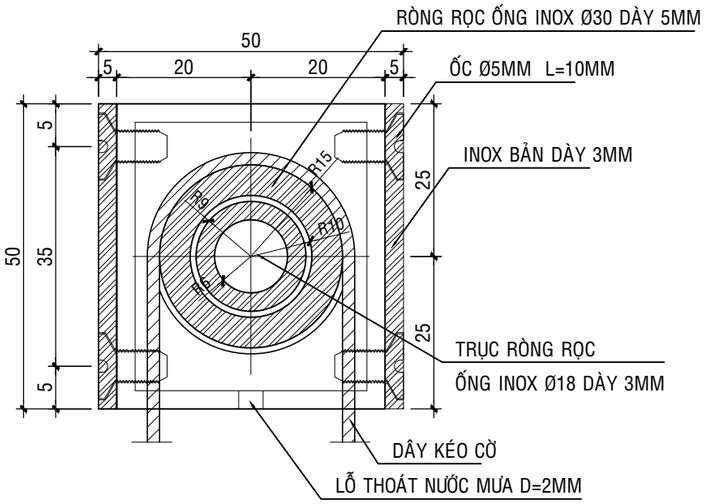

MẶT CẮT 2-2

TL 1/25

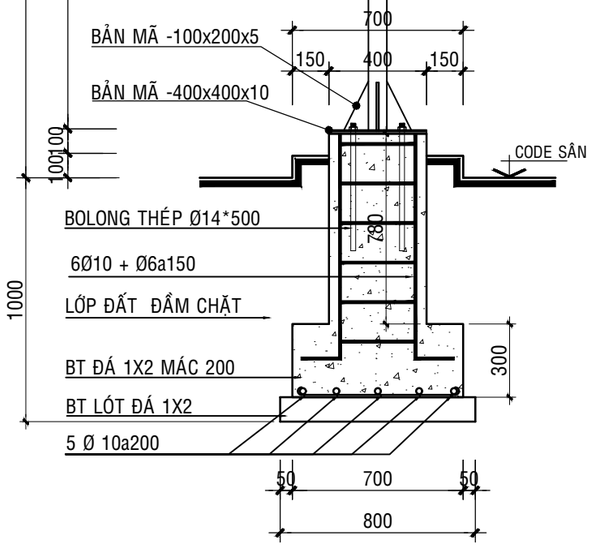

MẶT CẮT 1-1

TL 1/25

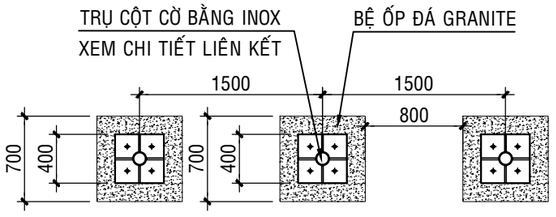

MẶT BẰNG CỘT CỜ

TL 1/50

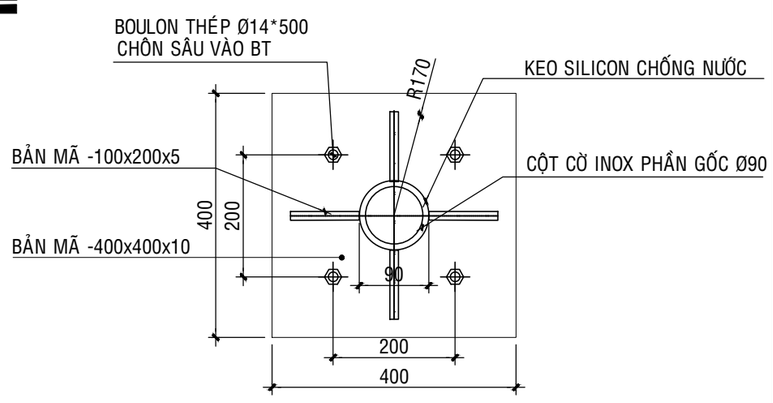

MẶT BẰNG LIÊN KẾT CỘT CỜ

TL 1/10

CHỦ ĐẦU TƯ

SHINJIN-TEX VN

LÔ HC15, ĐƯỜNG SỐ 4,KCN XUYÊN Á
XÃ MỸ HẠNH BẮC , H.ĐỨC HÒA , T.LONG AN

GIÁM ĐỐC-DIRECTOR

TARE

CÔNG TY TNHH TARE E&C VINA

Số 201, Đường 5,Khu Đô Thị LakeView
Ph.An Phú , Quận 2 , HCM

DĐ : 0773226137 - MST : 0315328972
Email : Tarevinaenc@gmail.com

GIÁM ĐỐC-DIRECTOR

CHỦ TRÌ THIẾT KẾ - CHIEF DESIGN

THIẾT KẾ- DESIGN

VẼ - DRAW

CÔNG TRÌNH - PROJECT :

HẠNG MỤC - BUILDING ITEM :

TÊN BẢN VẼ - DRAWING TITLE :

NGÀY HOÀN THÀNH	KÝ HIỆU
04 / 2022	