


# CHI TIẾT LẬP ĐẠT THIẾT BỊ TÁCH RÁC TÍNH TRẠM 2 CÔNG SUẤT 900M<sup>3</sup>/NGÀY

## THIẾT BỊ TÁCH RÁC TÍNH


- VẬT LIỆU : SUS304, ĐẠY 2mm
- KÍCH THƯỚC : D<sub>x</sub>W<sub>x</sub>H = 1300x1150x1200mm
- ĐỘNG CƠ MOTOR : 0.37KW
- CÔNG SUẤT : 115M<sup>3</sup>/H
- MẮT LƯỚI : KHE 1mm
- SỐ LƯỢNG : 01 BỘ

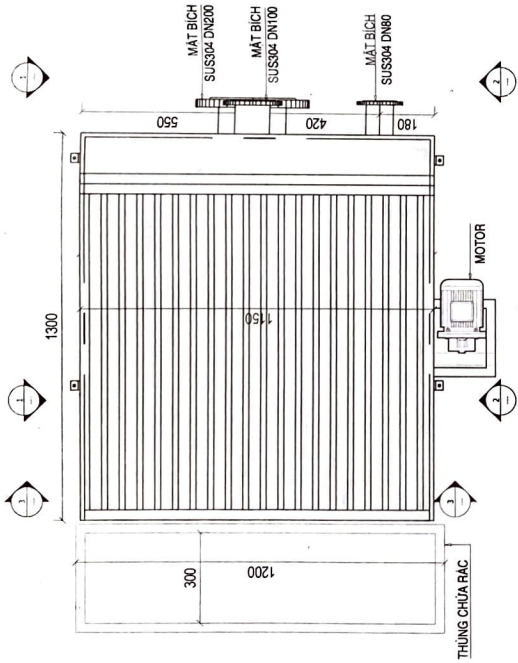


MẶT BẰNG  
TÁCH RÁC TÍNH

This shop drawing is approved by MVL in principle only. This approval does not alleviate the contractor from their responsibilities under the contract. Note: The contractor is responsible for all details and dimensions and that they conform to the design drawing specifications and local authority regulations.


Signed: *M. J. Lee* Date: 10/11/2021

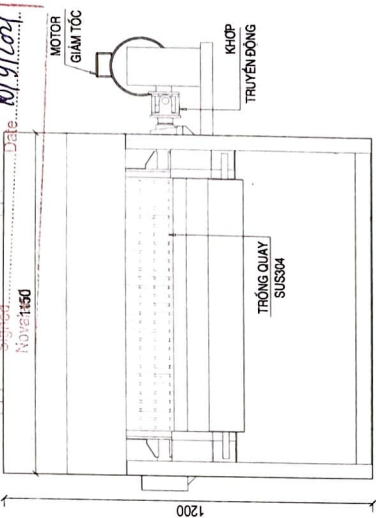

MẶT CẮT 3-3

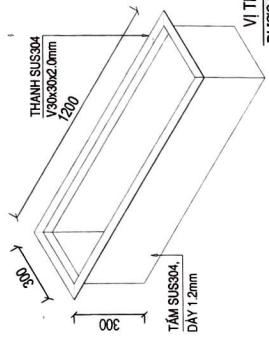

- VẬT LIỆU: SUS304, ĐẠY 1.2mm
- NEP THẠNH SUS304 1200x300x2.0mm

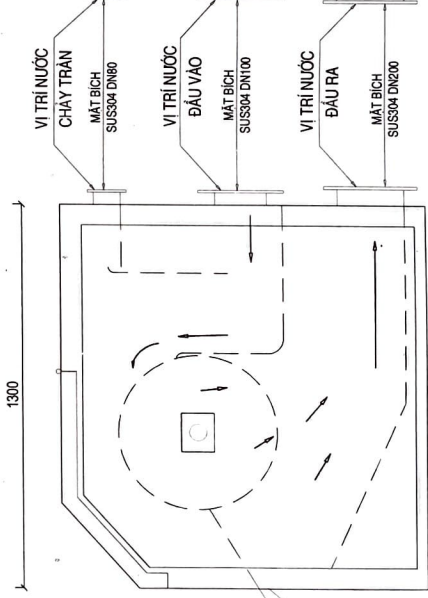


MẶT CẮT 1-1

MẶT CẮT 2-2


PROJECT NAME: TÊN DỰ ÁN <b>NOVAVORLD HỒ TRÁM - THE TROPICANA</b>	
OWNERS: CHỦ ĐẦU TƯ <b>CÔNG TY TNHH THE FOREST CITY</b>	
PM & CM consultants: ĐƠN VỊ TƯ VẤN VÀ TVGS <b>Công ty TNHH Một Thành Viên Địa Ốc An Phú An</b> Địa chỉ: Số 315 Nam Kỳ Khởi Nghĩa, Phường 7, Quận 3, TP HCM Tel: 84-8-526-5815 - Fax: 84-8-526-5813	
APPROVED BY: ĐẠI DIỆN CHỦ ĐẦU TƯ <i>Le Quang Thanh Clark</i>	APPROVED BY: DUYỆT NGUYỄN SỸ HÙNG
CHECKED BY: KẾ TOÁN CHỦ ĐẦU TƯ <i>Mai Thanh Sơn</i>	CHECKED BY: KIỂM TRẦN ĐÌNH ĐỎ
Main contractor Đơn vị thi công chính <b>CAITENXANH CORP</b> Representing its main affiliate <b>CÔNG TY CỔ PHẦN CẠI TIẾN XANH</b> Địa chỉ: 415 Tân Kỳ Tân Quý Street, Tân Quý Ward, Tân Phú Dist, HCMC 2319 Đường Dục Hải Street, Tân Thành Ward, Tân Phú Dist, HCMC Tel: 08-62977993 - Fax: 08-6297794 Email: caitenxanh@cait.com	DRAW BY: TRẦN ĐÌNH ĐỎ
	Protect package/ Gói thầu thi công <b>CUNG CẤP, LẬP ĐẠT THI CÔNG &amp; XÂY DỰNG HỆ THỐNG XỬ LÝ NƯỚC THẢI</b> Công suất: 500M <sup>3</sup> , 550M <sup>3</sup> , 900M <sup>3</sup> /ngày
	Work Item/ Hàng mục công việc <b>CUNG CẤP, LẬP ĐẠT THI CÔNG &amp; XÂY DỰNG HỆ THỐNG XỬ LÝ NƯỚC THẢI</b> Công suất: 900M <sup>3</sup> /ngày
	Drawing title/ Tên bản vẽ <b>THIẾT BỊ TÁCH RÁC TÍNH TRẠM 2 CÔNG SUẤT 900M<sup>3</sup>/NGÀY</b>
Ref. Drawing/ Bản vẽ tham chiếu <b>HẠNG MỨC TRẠM XỬ LÝ NƯỚC THẢI 1000DBS PHẬT HẸNH THỊ CÔNG NGANG (04/05/2021)</b> Submission Ref./ Mã số bản vẽ <b>NEW-PT-TC-CTS-SDS-016</b>	
MÀ DƯ/ AN	ĐƠN VỊ PHÁT HÀNH/ GIAI ĐOẠN BAN VẼ
NEW-PT-TC	CTX
LOẠI CÔNG TÁC	SỐ BẢN VẼ
SDS	TR-02
	01

# CHI TIẾT LẬP ĐẶT THIẾT BỊ TÁCH RÁC TỈNH TRẠM 3 CÔNG SUẤT 500M<sup>3</sup>/NGÀY

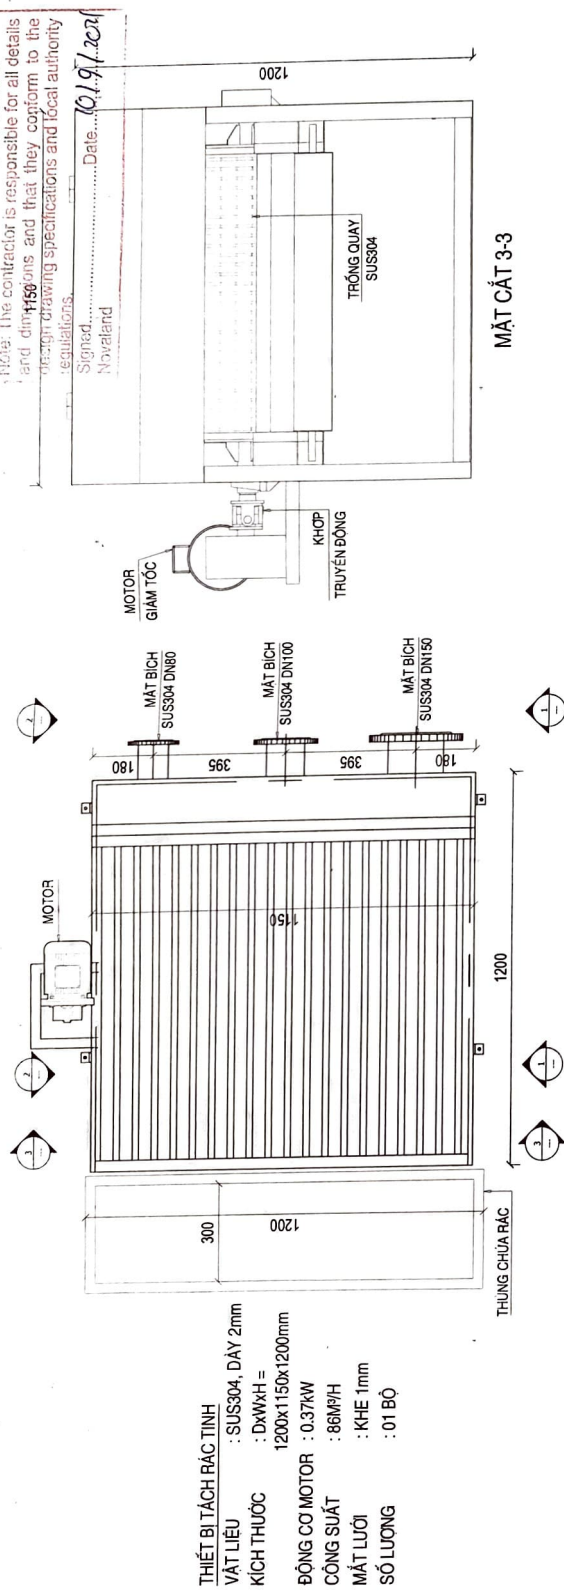

MẶT CẮT 3-3

MẶT BẰNG TÁCH RÁC TỈNH

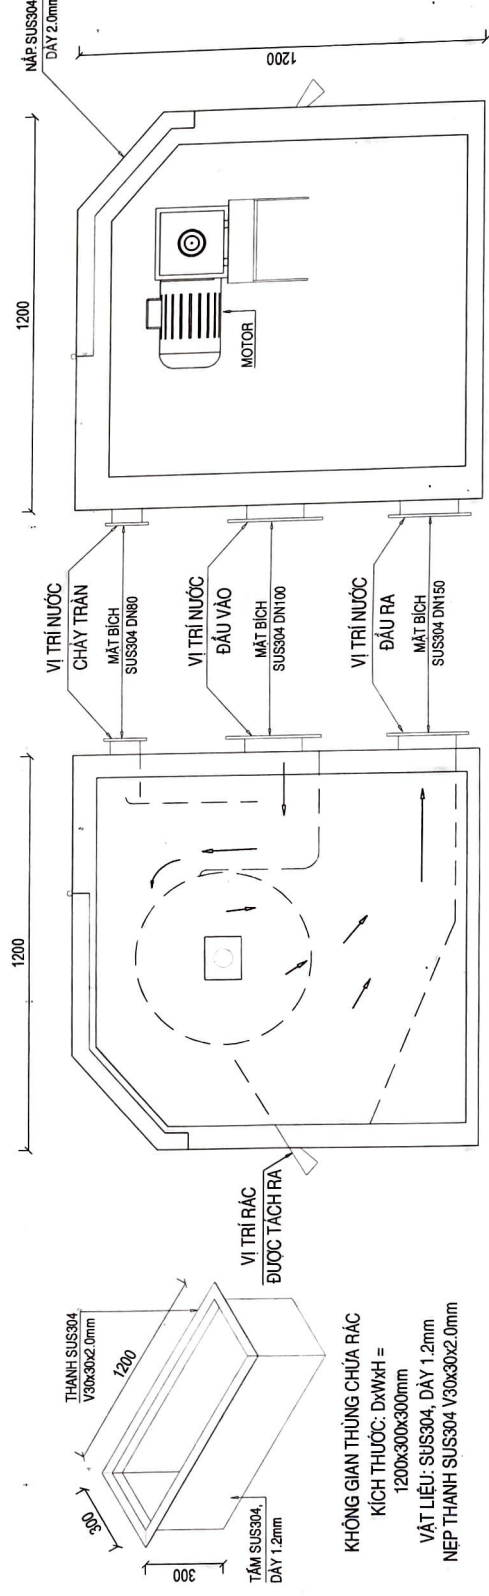

MẶT CẮT 1-1

MẶT CẮT 2-2

PROJECT NAME: TÊN DỰ ÁN <b>NOVAWORLD HỒ TRÀM - THE TROPICANA</b>	OWNERS: CHỦ ĐẦU TƯ <b>CÔNG TY TNHH THE FOREST CITY</b>	PM & CM consultants: ĐƠN VỊ TƯ VẤN VÀ TNGS <b>Công ty TNHH Một Thành Viên Địa Ốc An Phú An</b> Địa chỉ: Số 315 Nam Kỳ Khởi Nghĩa, Phường 7, Quận 3, TP HCM Tel: 84-8-526-5813 - Fax: 84-8-5265813	APPROVED BY: <i>Le Quang Thanh Vack</i> CHECKED BY: <i>Minh Thanh Son</i>	Main contractor/ Đơn vị nhà thầu chính <b>CAITEKXANH CORP</b> HANG MAU KHUAT TRUONG <b>CÔNG TY CỔ PHẦN CẢI TIẾN XANH</b> Add: 415 Tân Quý Street, Tân Quý Ward, Tân Phú Dist, HCMC 23/19 Đường Nguyễn Văn Ngọc, Quận Tân Phú, HCMC Tel: 028.62937193 - Fax: 028.62937194 Website: www.caitekxanh.com.vn Email: caitekxanh@gmail.com	APPROVED BY: DUYET NGUYỄN SỸ HÙNG	CHECKED BY: NIEM TRAN DINH ĐO	DRAW BY: TRIEAN KHAI TRAN DINH ĐO	Project package/ Gói thầu thi công <b>CUNG CẤP - LẬP ĐẶT THI CÔNG &amp; XÂY DỰNG HỆ THỐNG XỬ LÝ NƯỚC THẢI</b> Công suất: 500M <sup>3</sup> /ngày	Work Item/Hàng mục công việc <b>CUNG CẤP - LẬP ĐẶT THI CÔNG &amp; XÂY DỰNG HỆ THỐNG XỬ LÝ NƯỚC THẢI</b> Công suất: 500M <sup>3</sup> /ngày	Drawing title/ Tên bản vẽ <b>THIẾT BỊ TÁCH RÁC TỈNH TRẠM 3</b> CÔNG SUẤT 500M <sup>3</sup> /NGÀY	Ref. Drawing/ Bản vẽ tham chiếu PHIẾU KẾ HOẠCH THI CÔNG HANG MAU KHUAT TRUONG 1500 D85 PHẢI HÀNH THI CÔNG NGÀY 04/05/2021 Submission Ref/ Mã số hồ trình NWV-HT-FFC-CTK-SDS-016	MÀ DƯ AN NWV-HT-FFC	ĐƠN VỊ PHÁT HÀNH CTX	SỐ BAN HÀNH SỐ BAN VẼ	LẦN BAN HÀNH TR03	SDS 01
--	--	---	--	---	---	-------------------------------------	---	--	--	--	--	------------------------	-------------------------	--------------------------	----------------------	-----------