




**NẮP CHE HỆ THỐNG KỸ THUẬT BỂ CÁ KOI**

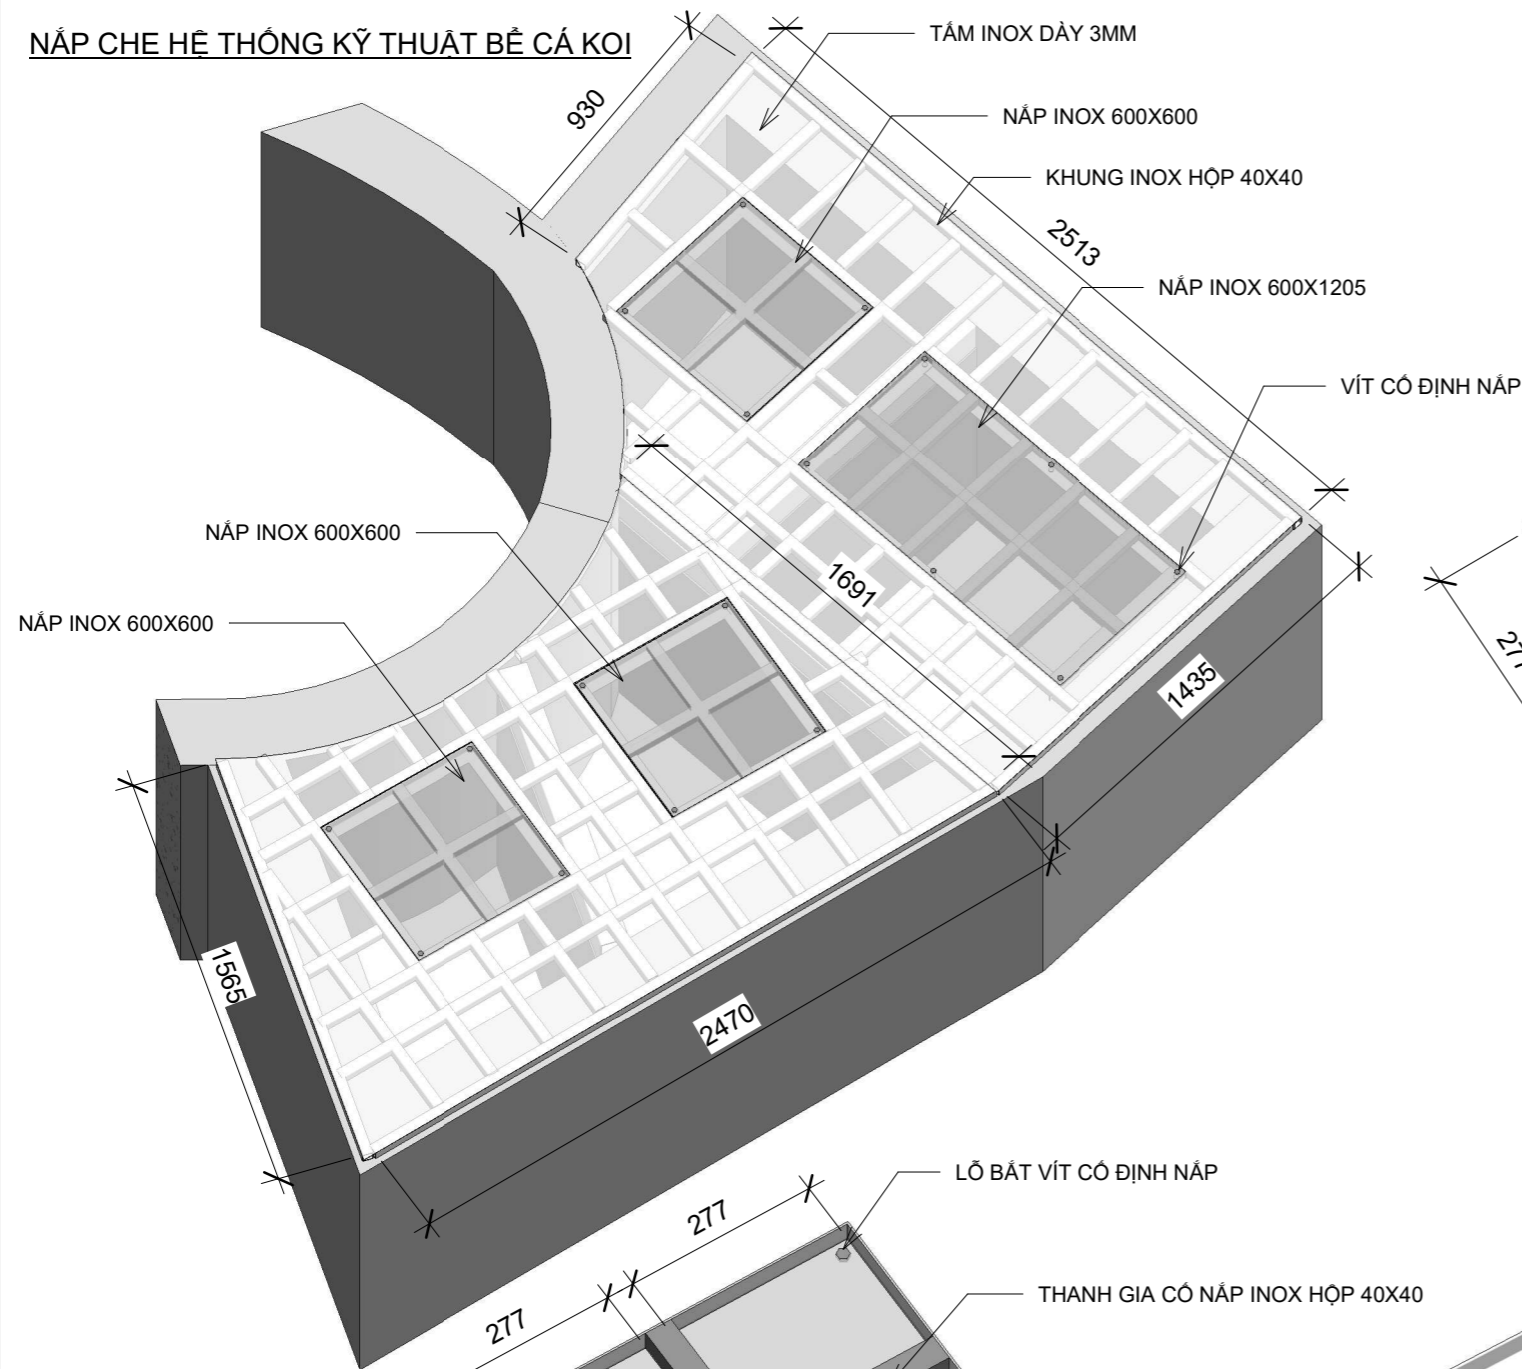


**CHI TIẾT NẮP 600X600**

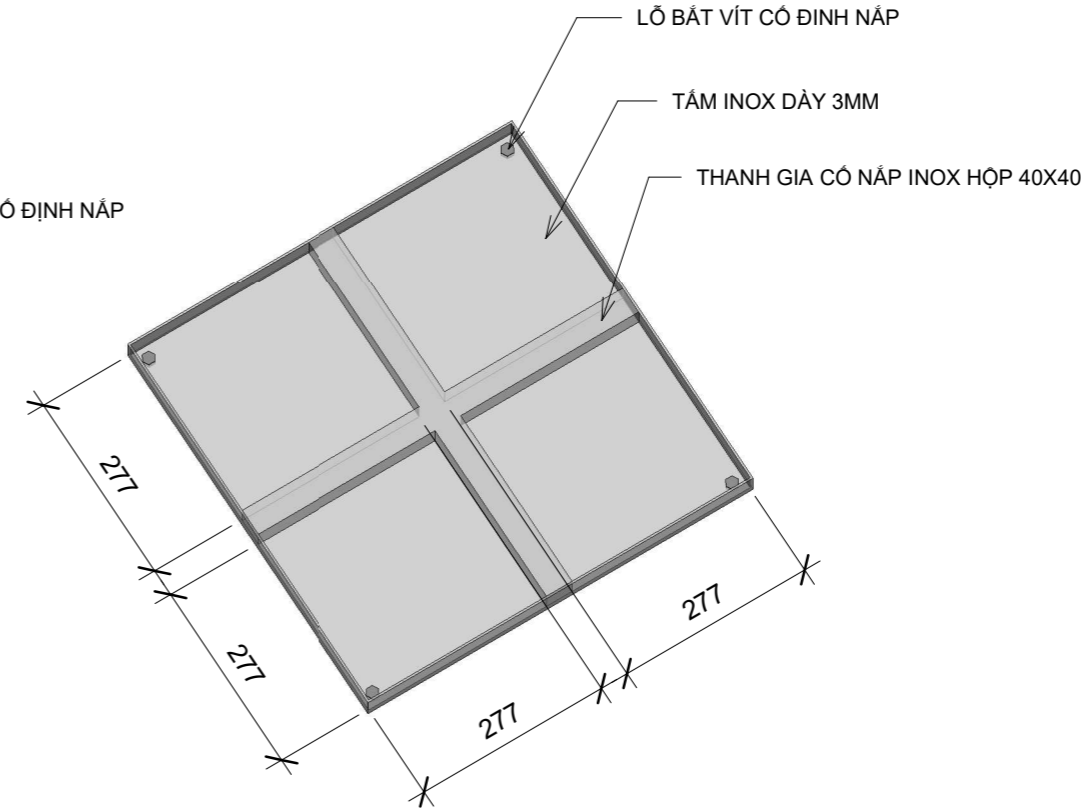

**CHI TIẾT KHUNG ĐỖ NẮP**

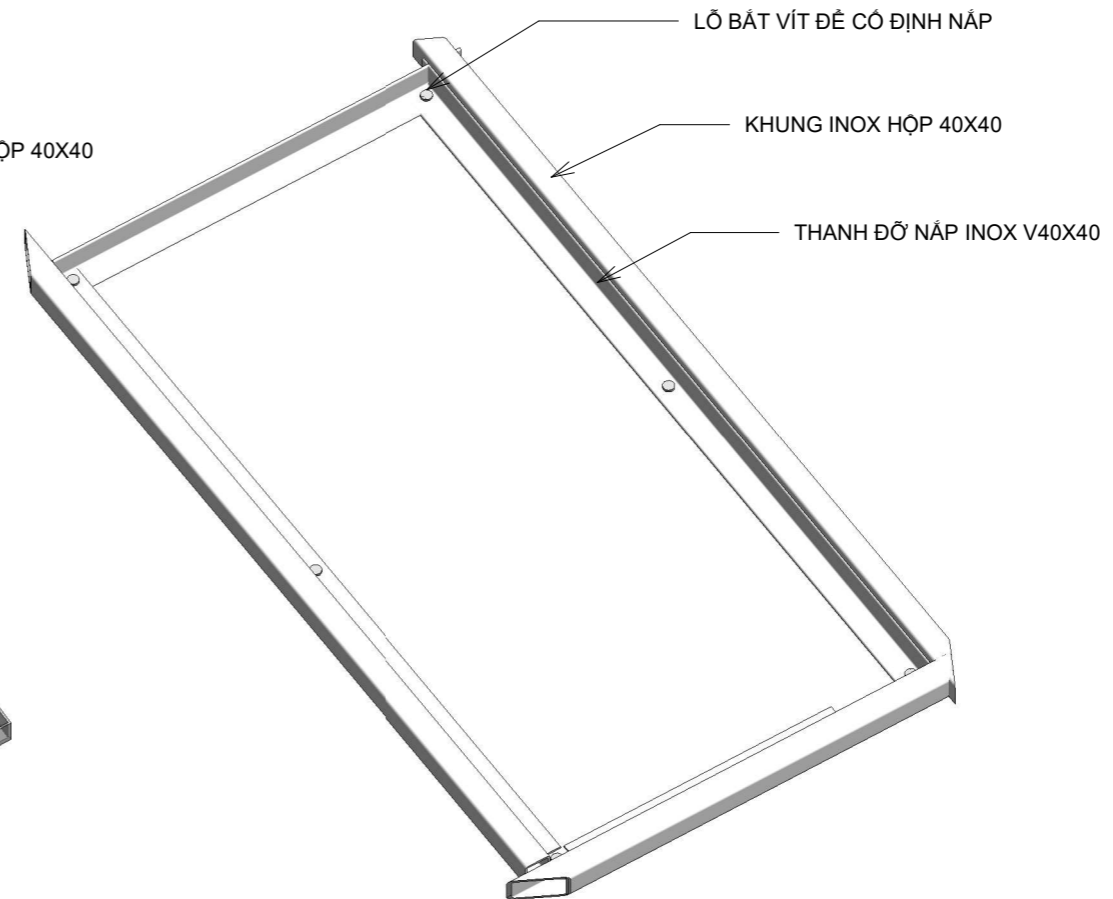

**CHI TIẾT NẮP 600X1205**

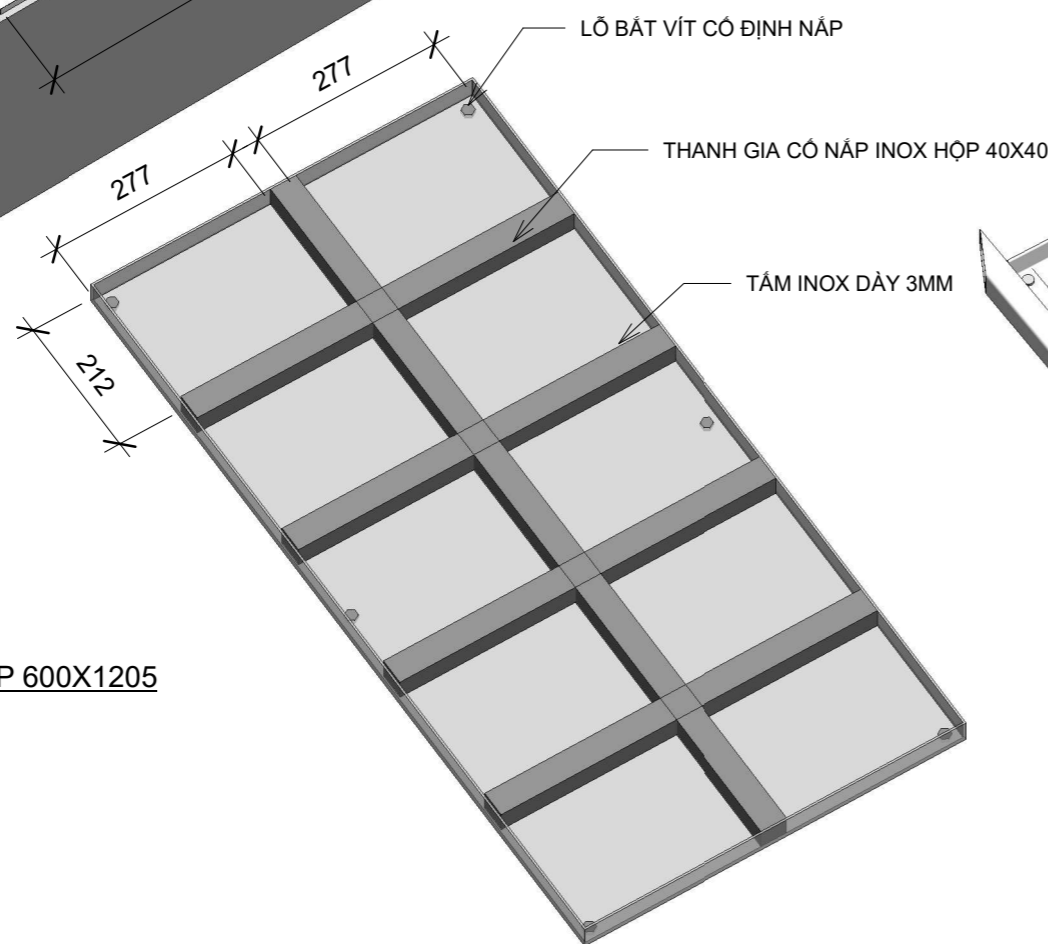

ĐƠN VỊ	NGÀY	NỘI DUNG SỬA ĐỔI

CÔNG TRÌNH:  
**BIỆT THỰ GIA ĐÌNH**  
VỊ TRÍ - LOCATION: PHƯỜNG ĐĂNG LÂM,  
QUẬN HẢI AN, THÀNH PHỐ HẢI PHÒNG

CHỦ ĐẦU TƯ:  
**ÔNG KHÁNH**

BAN QUẢN LÝ DỰ ÁN:

NHÀ THẦU THI CÔNG - CONTRACTOR:  
**BIGCOM electric**  
**CÔNG TY CỔ PHẦN BIGCOM**  
ĐỊA CHỈ: SỐ 9 PHỐ BẮNG LIỆT, PHƯỜNG ĐẠI KIM  
QUẬN HOÀNG MAI, TP HÀ NỘI  
ĐIỆN THOẠI: 024 3993 3900, 0888 222 488  
WEBSITE: WWW.BIGCOM.VN

TỔNG GIÁM ĐỐC:  
*Trần Văn Duy*  
**TRẦN VĂN DUY**

CHỈ HUY TRƯỞNG:  
*Ks. Nguyễn Hữu Kiên*  
**KS. NGUYỄN HỮU KIẾN**

KỸ THUẬT SHOP DRAWING:  
*Ks. Đinh Văn Dương*  
**KS. ĐINH VĂN DƯƠNG**

HẠNG MỤC BẢN VẼ:  
**HỆ THỐNG CƠ ĐIỆN**

TÊN BẢN VẼ:  
**CHI TIẾT NẮP CHE HỆ THỐNG KỸ THUẬT BỂ CÁ KOI**

TỶ LỆ:	BẢN VẼ SỐ: <b>BTHP</b>
NGÀY HOÀN THÀNH: /2022	

**HỒ SƠ BẢN VẼ THI CÔNG**