




BẢN VẼ CỤM BỂ XỬ LÝ NƯỚC THẢI 01

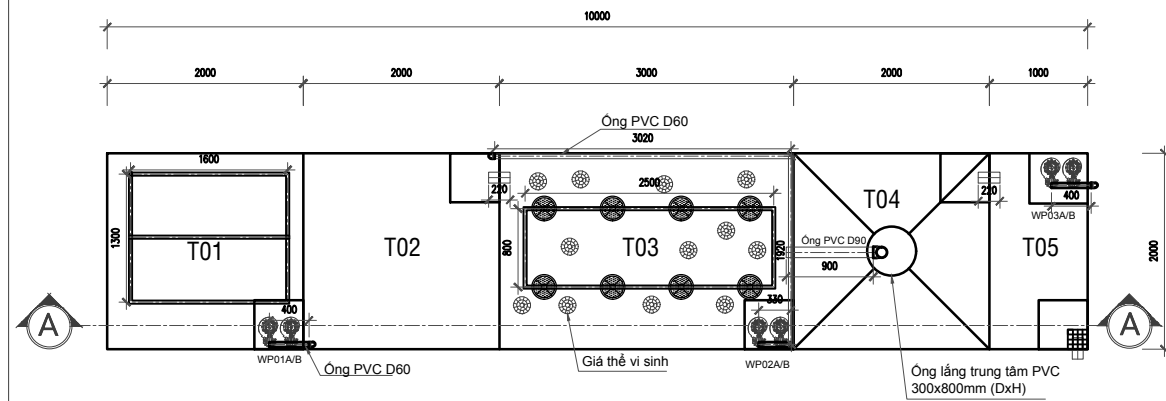


MẶT BẰNG ĐƯỜNG ỐNG TỔNG THỂ

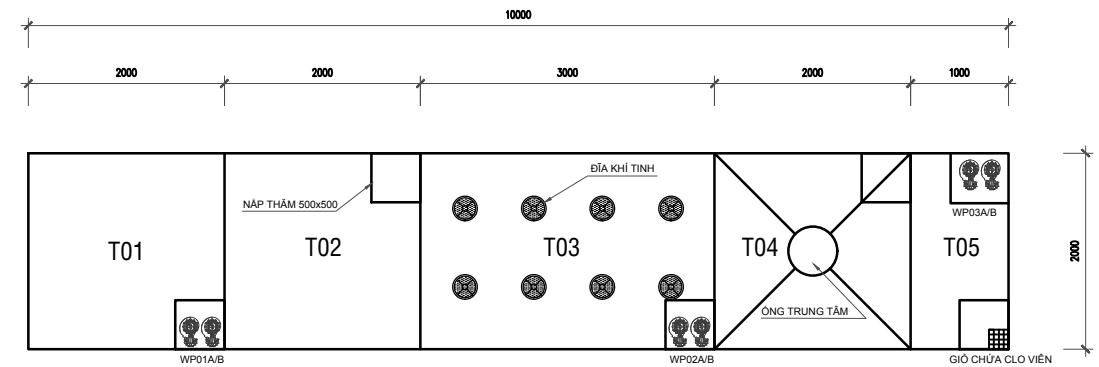

MẶT BẰNG THIẾT BỊ

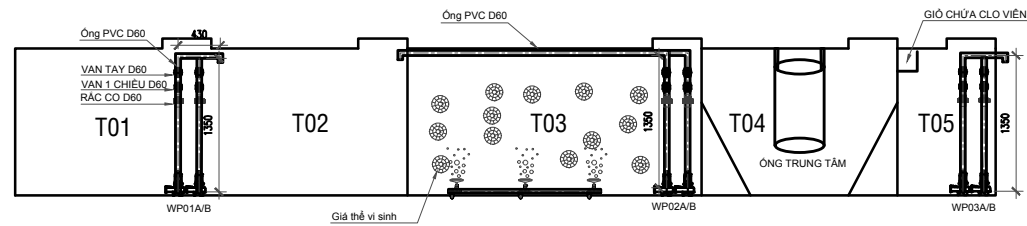

MẶT CẮT A-A

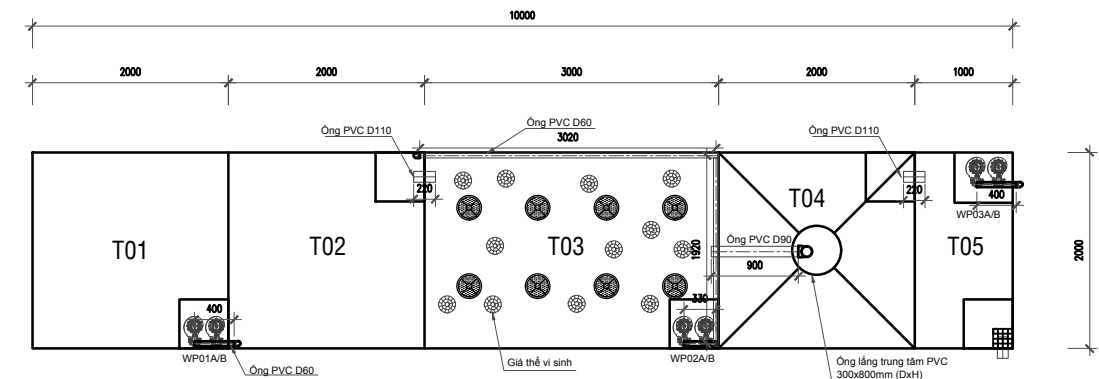


MẶT BẰNG ĐƯỜNG ỐNG DẪN NƯỚC THẢI

GHI CHÚ:


T01: BỂ ĐIỀU HÒA
 T02: BỂ THIẾU KHÍ
 T03: BỂ HIẾU KHÍ
 T04: BỂ LẮNG

T05: BỂ KHỬ TRÙNG
 WP01A/B: BƠM ĐIỀU HÒA
 WP02A/B: BƠM TUẦN HOÀN
 WP03A/B: BƠM ĐẦU RA
 AB01A/B: MÁY THỔI KHÍ


BẢN VẼ CỤM BỂ XỬ LÝ NƯỚC THẢI 02

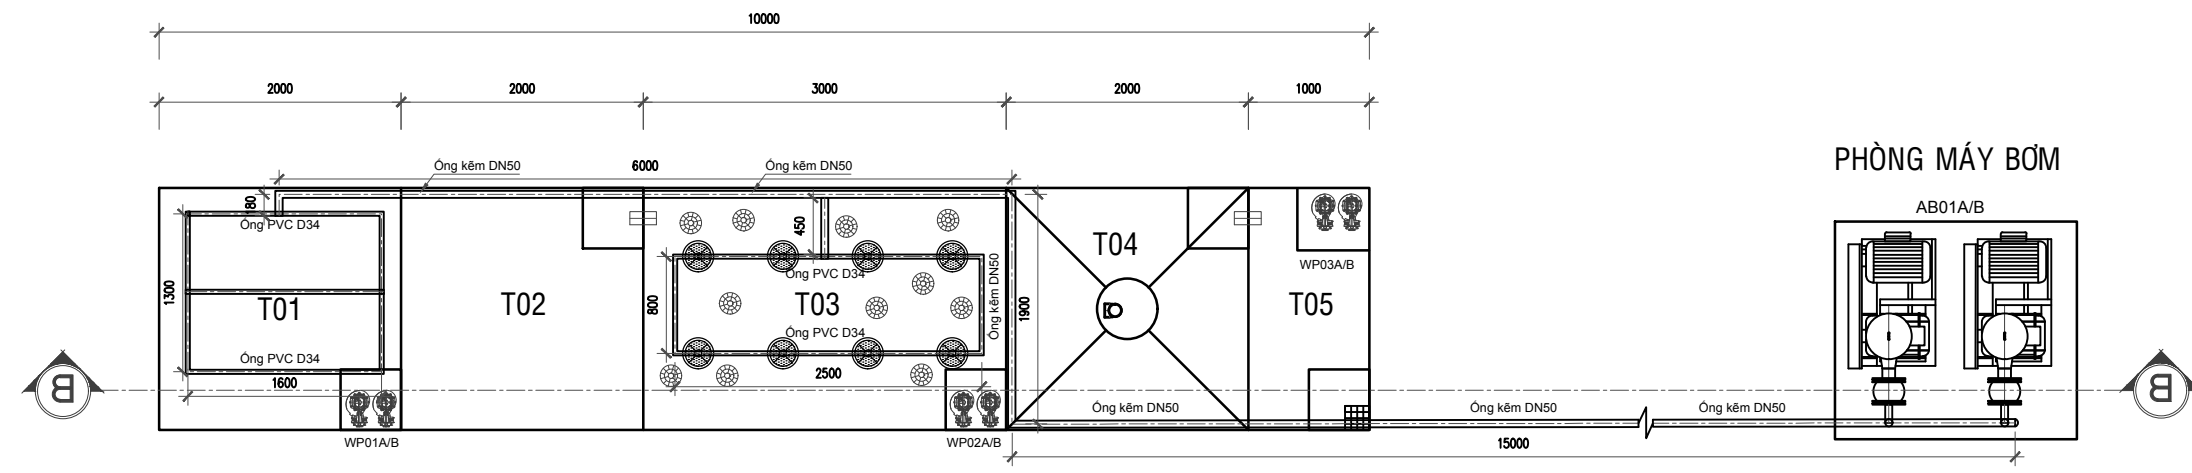

MẶT BẰNG ĐƯỜNG ỐNG DẪN KHÍ

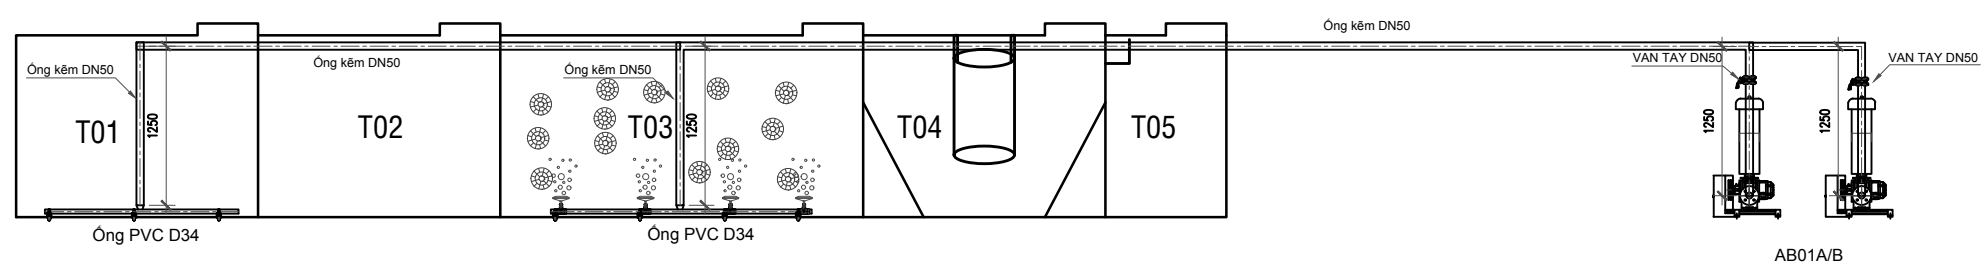

MẶT CẮT B-B

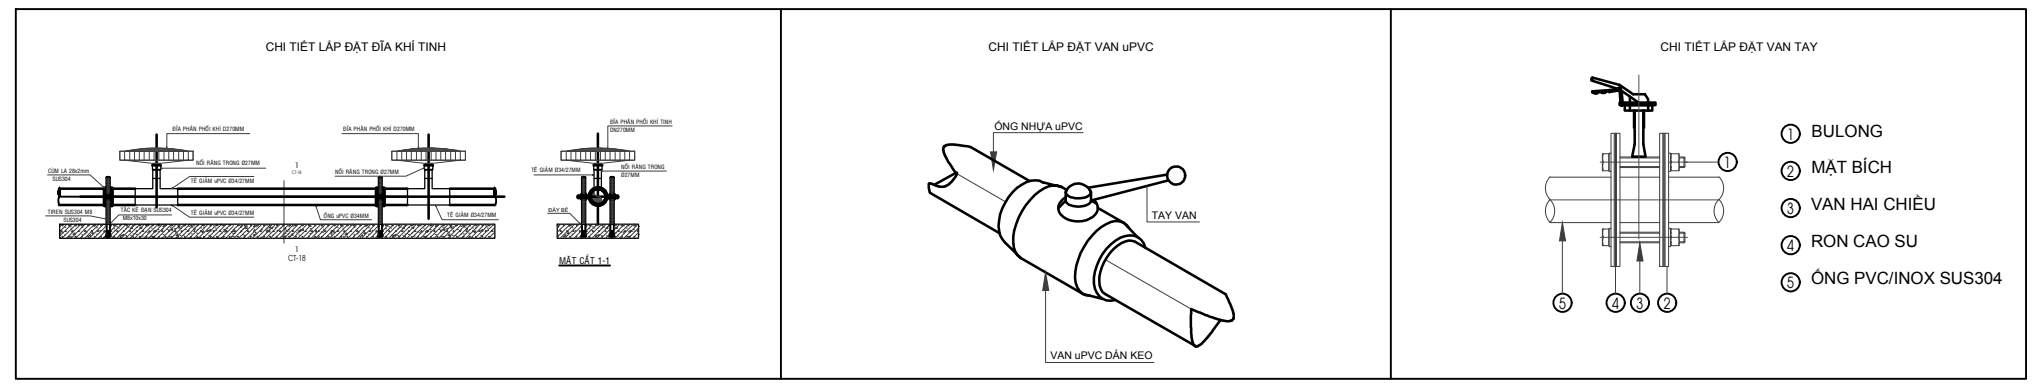

CHI TIẾT LẮP ĐẶT THIẾT BỊ

GHI CHÚ:

T01: BỂ ĐIỀU HÒA	T05: BỂ KHỬ TRÙNG
T02: BỂ THIẾU KHÍ	WP01A/B: BƠM ĐIỀU HÒA
T03: BỂ HIẾU KHÍ	WP02A/B: BƠM TUẦN HOÀN
T04: BỂ LẮNG	WP03A/B: BƠM ĐÀU RA
	AB01A/B: MÁY THỔI KHÍ