

CÔNG TRÌNH:
**NHÀ MÁY CHẾ BIẾN THỰC PHẨM
CP HÀ NỘI**

ĐỊA ĐIỂM XÂY DỰNG :
Khu CN Phú Nghĩa - Chương Mỹ - Hà Nội



CHỦ ĐẦU TƯ:
**CÔNG TY CỔ PHẦN
CHĂN NUÔI CP VIỆT NAM**

BC: Khu CN Biên Hòa 2 - Phường Long Bình Tân - TP Biên Hòa
TEL: FAX:
**NHÀ THẦU THI CÔNG
CÔNG TY TNHH KSP VIỆT NAM**


BC: L.A.M-3A-CN, KCN Mỹ Phước 2 - Phường Chánh Phú Hòa -
Thị Xã Bến Cát - Tỉnh Bình Dương
TEL: 02743.595101 FAX: 02743.595108

BÀN VẼ SHOP DRAWING

HẠNG MỨC :	THIẾT BỊ INOX
TÊN BẢN VẼ :	RÈM CHĂN NƯỚC
SỐ HIỆU BẢN VẼ :	52
NGÀY LẬP BV :	03/2022
TITLE :	
CHỈNH SỬA :	00

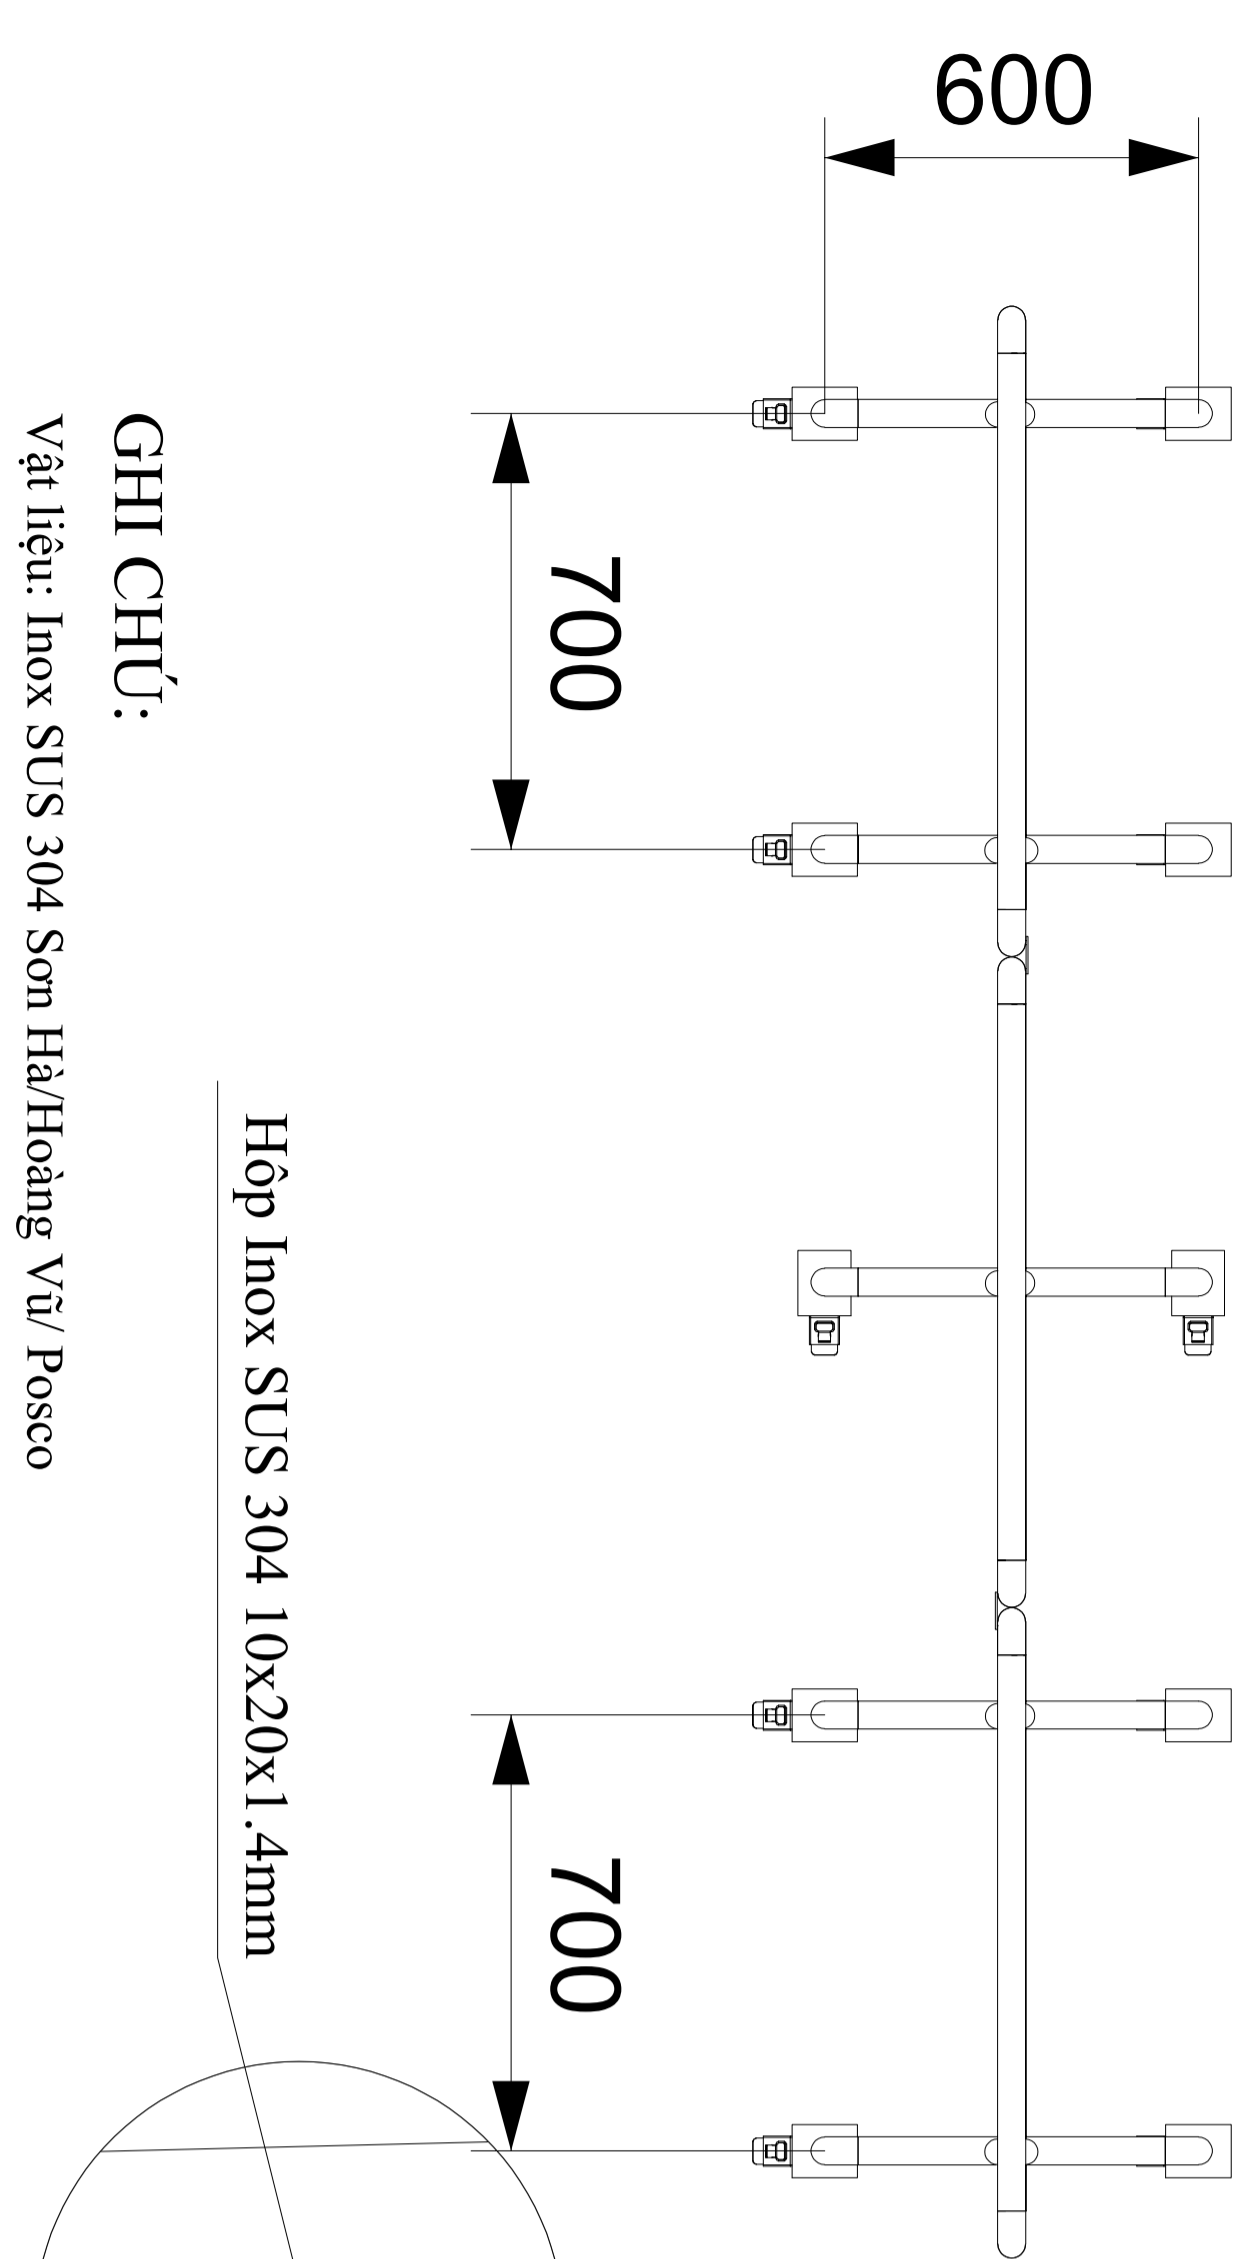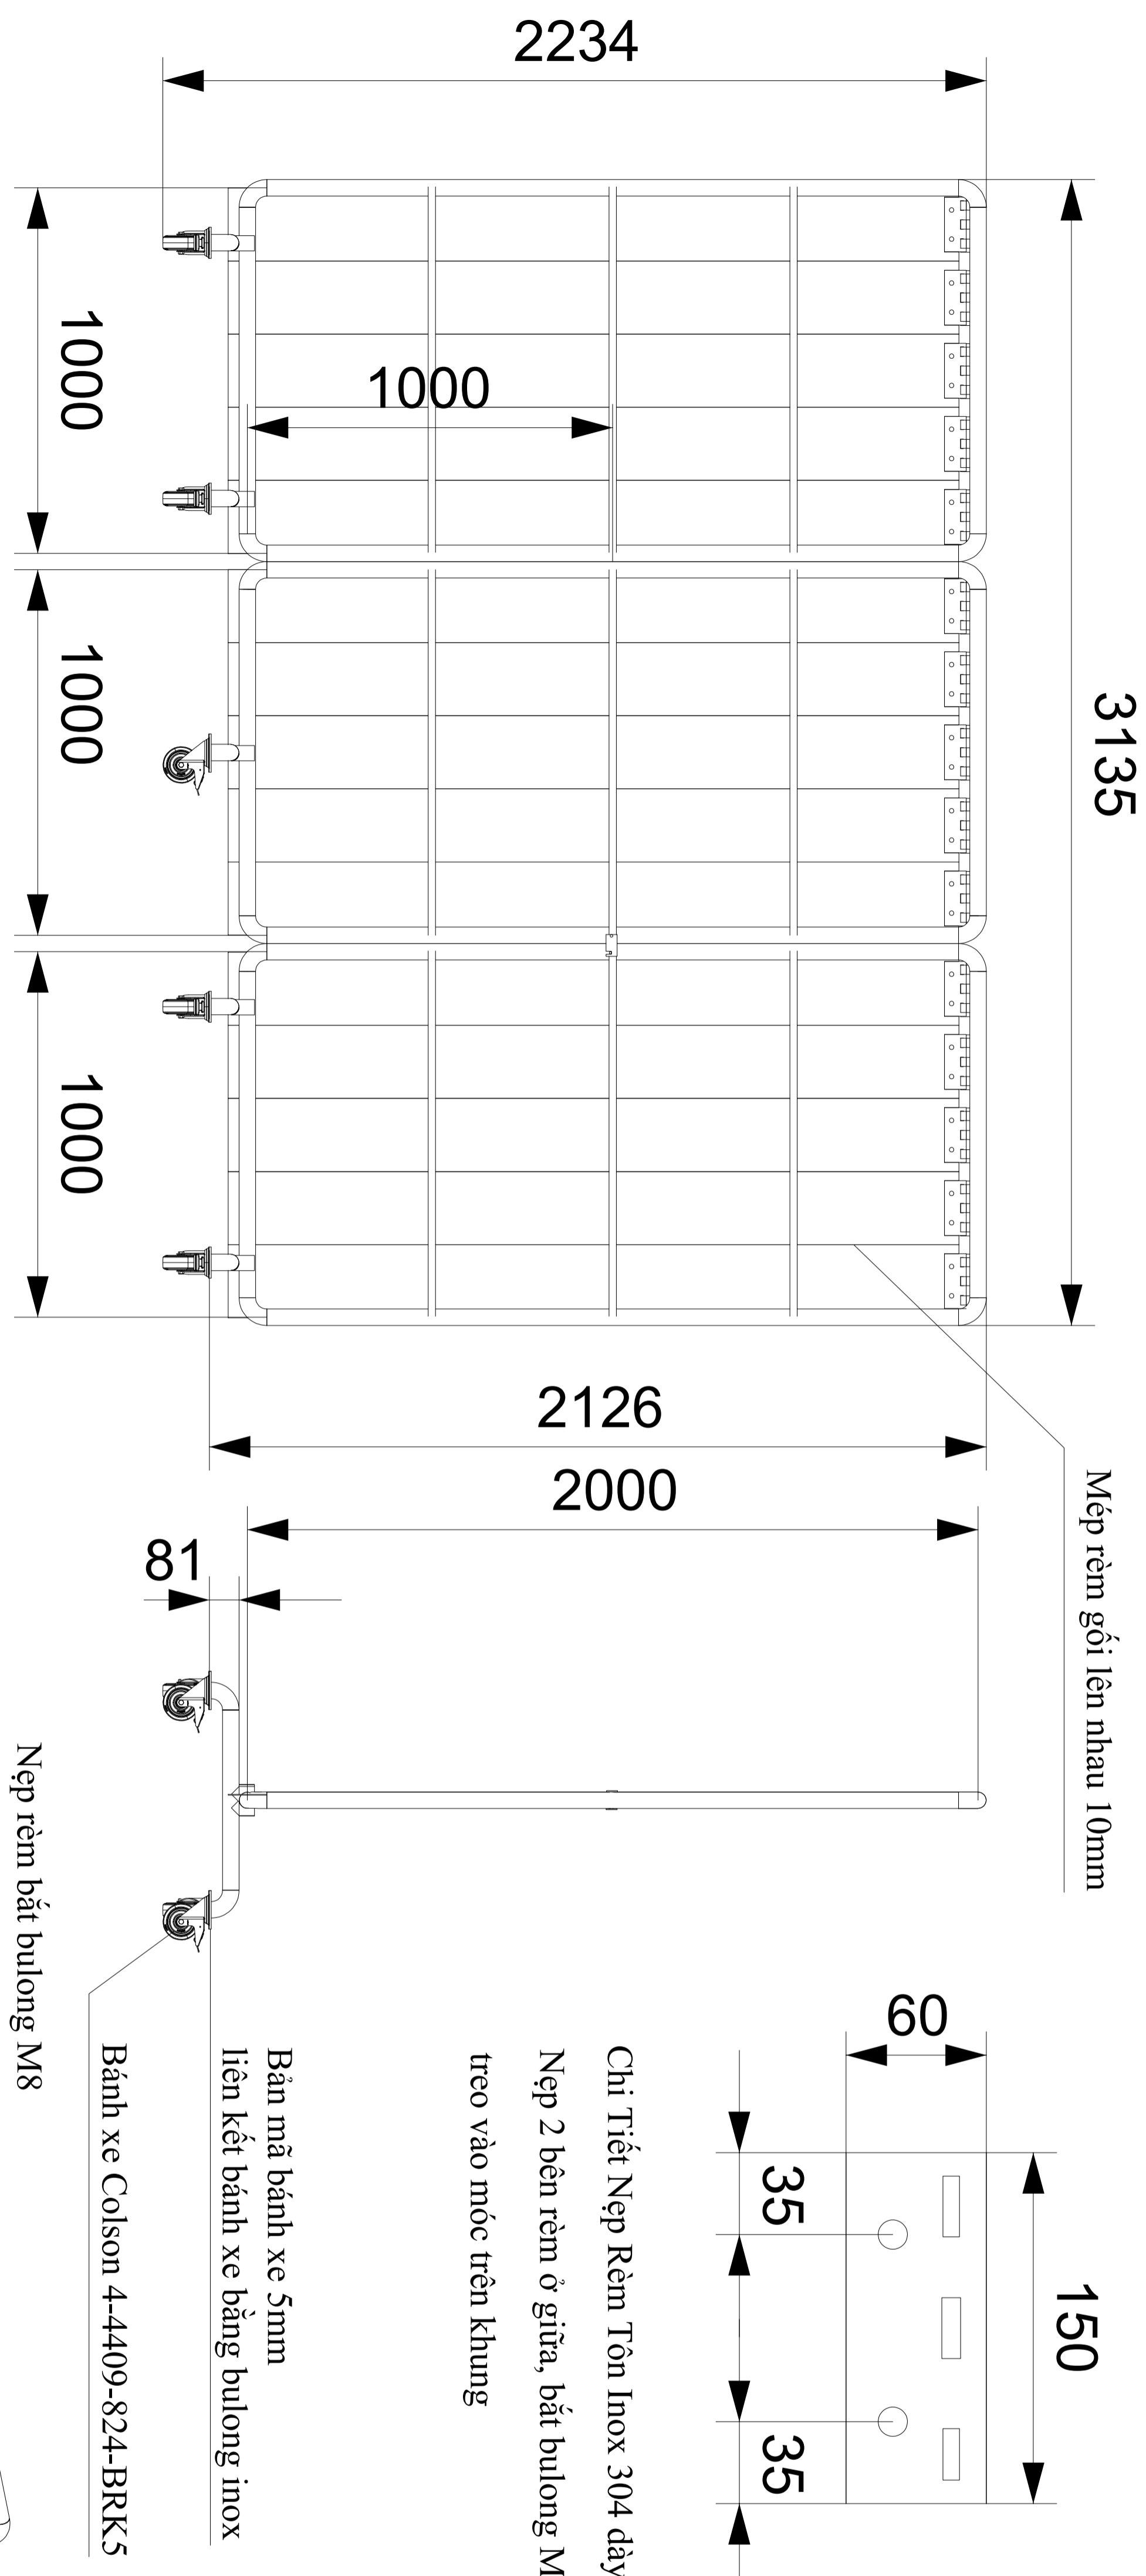

DETAIL B
SCALE:1:5

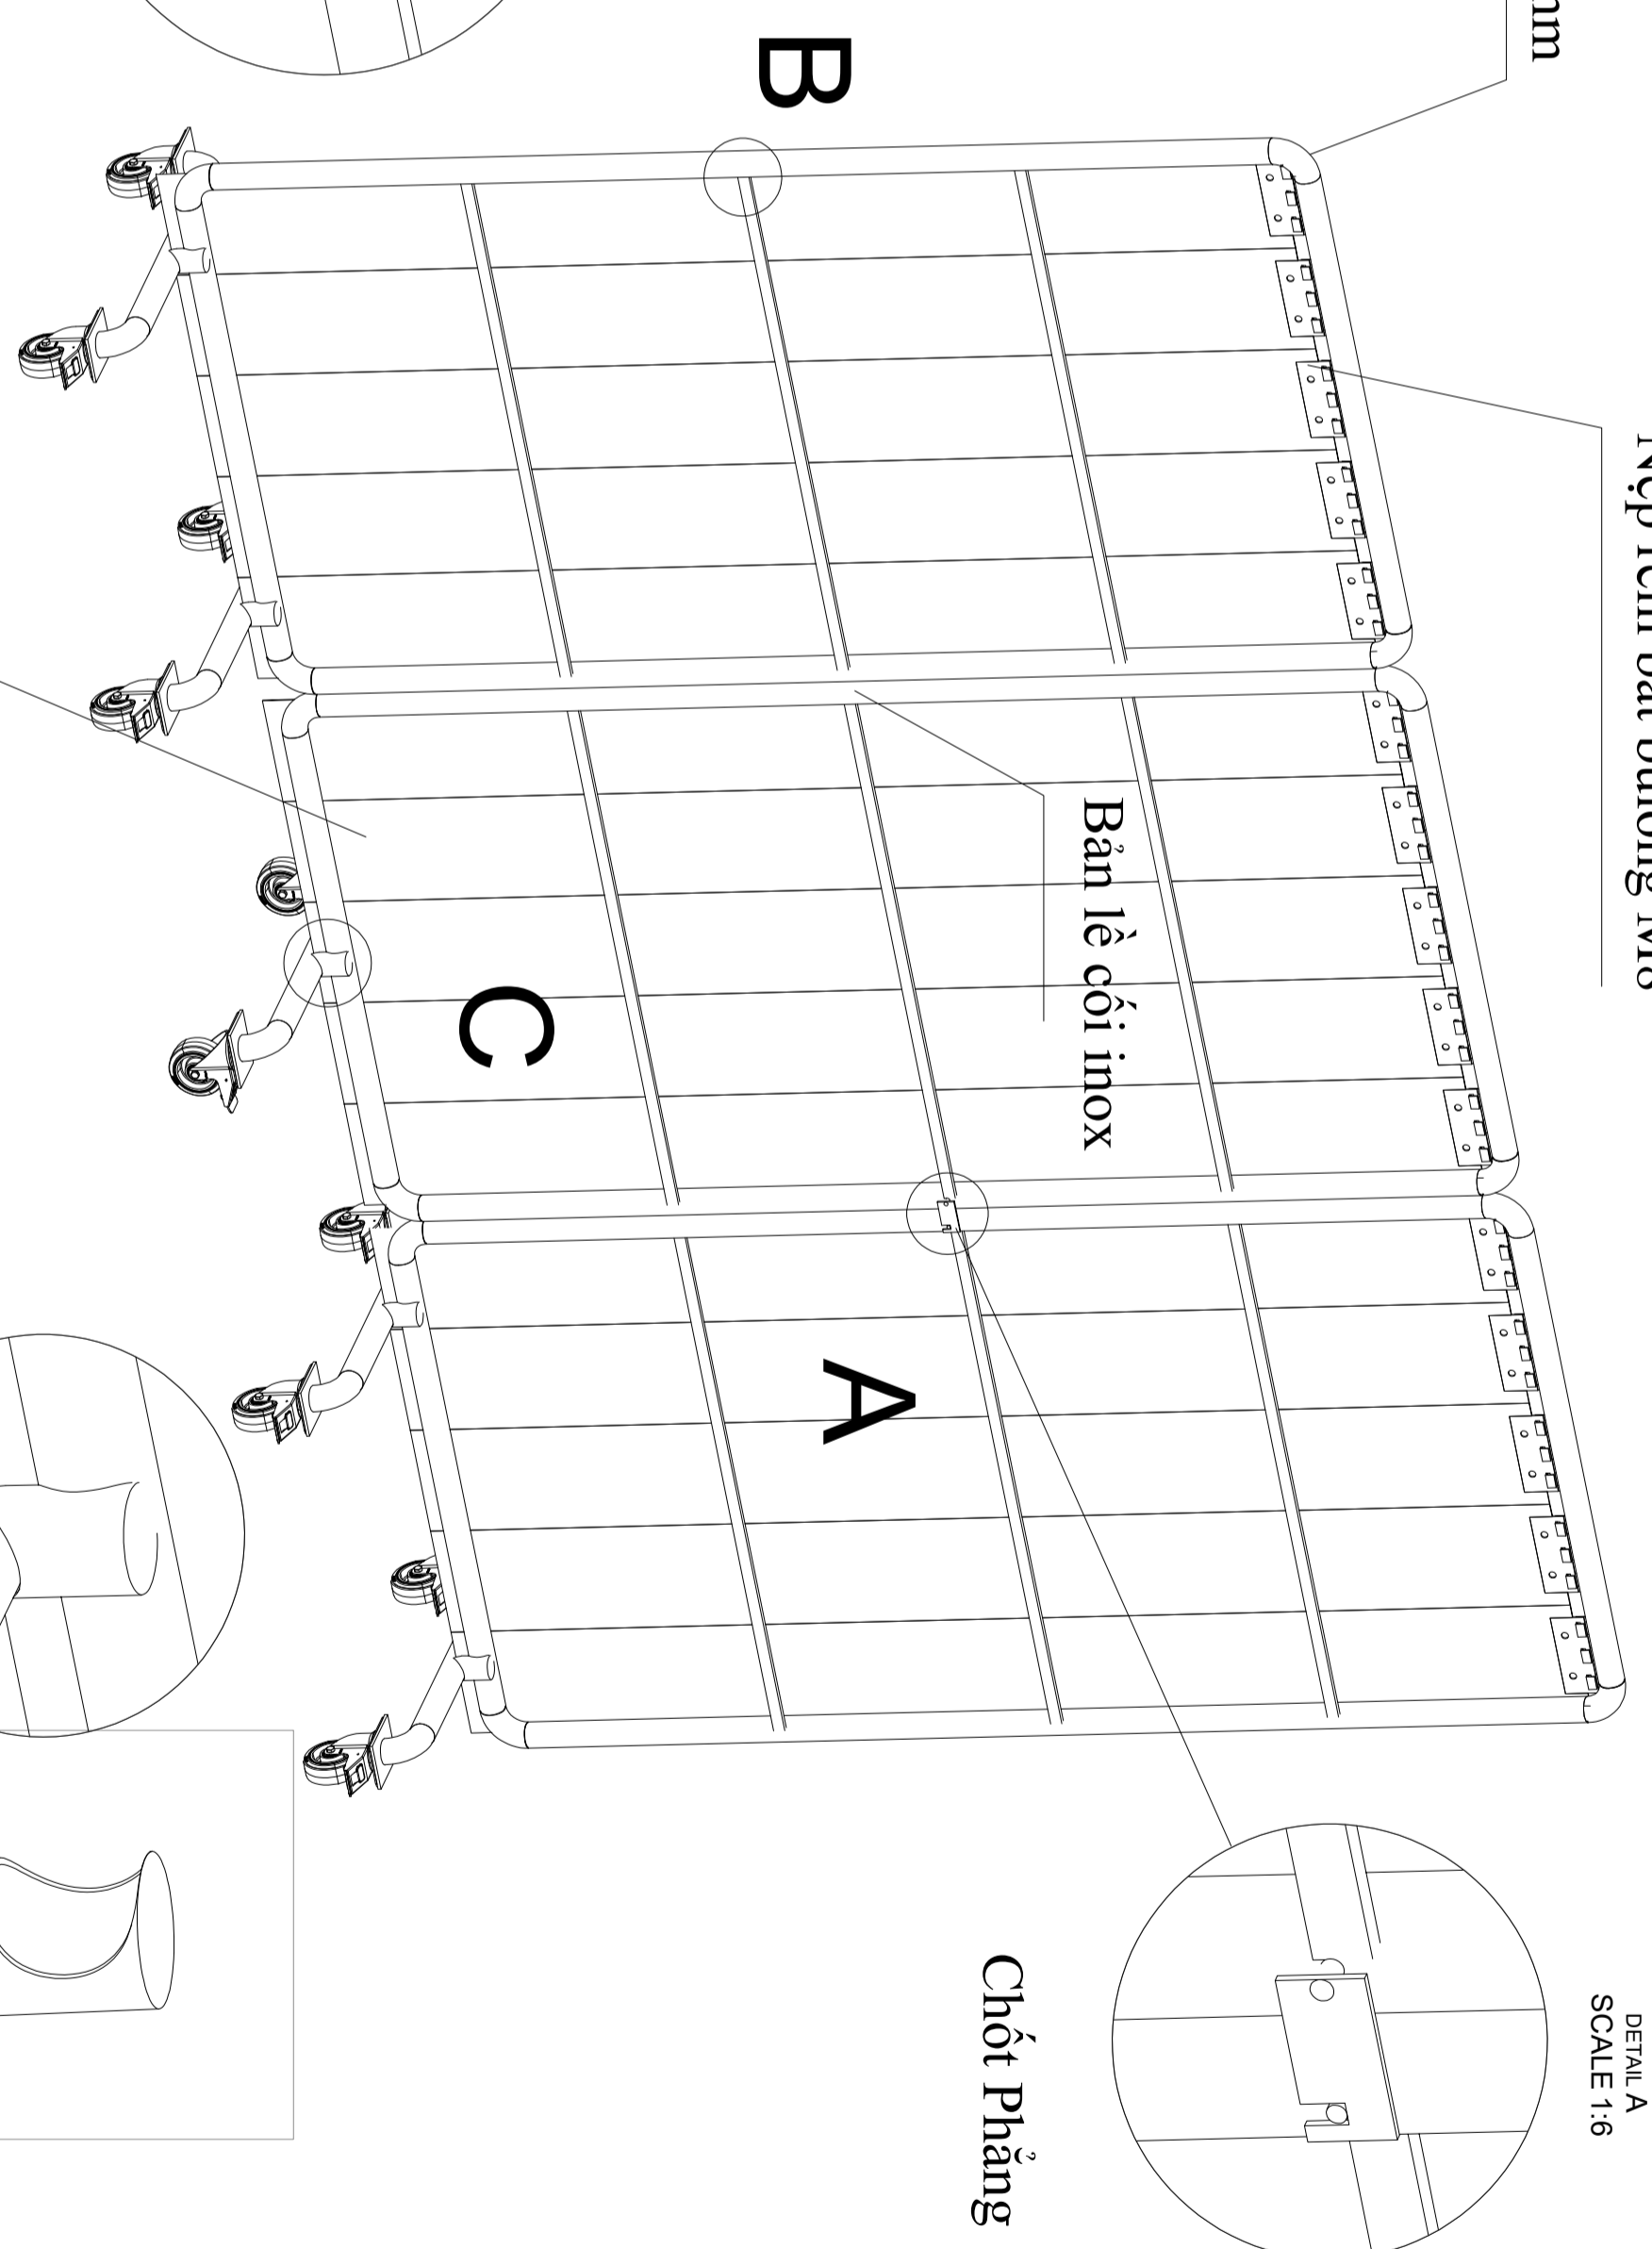

DETAIL A
SCALE:1:6

DETAIL C
SCALE:0.143:1.0

GHI CHÚ:

- Vật liệu: Inox SUS 304 Sơn Hải/Hàng Vũ/ Posco
- Các vị trí ghép nối phải hàn kín 100%
- Các mối hàn đều, đẹp, đánh bóng loại bỏ bavaria
- Toàn bộ bề mặt tole chắn đập theo kích thước
- Bề mặt phẳng không cong vênh, trầy xước