

CÔNG TRÌNH:
**NHÀ MÁY CHẾ BIẾN THỰC PHẨM
CP HÀ NỘI**




ĐỊA ĐIỂM XÂY DỰNG :
Khu CN Phú Nghĩa - Chương Mỹ - Hà Nội

CHỦ ĐẦU TƯ:
**CÔNG TY CỔ PHẦN
CHĂN NUÔI CP VIỆT NAM**

ĐC: Khu CN Biên Hòa 2 - Phường Long Bình Tân - TP Biên Hòa
TEL: Tỉnh Đồng Nai
FAX:

**NHÀ THẦU THI CÔNG
CÔNG TY TNHH KSP VIỆT NAM**


ĐC: Lô M-3A-CN, KCN Mỹ Phước 2 - Phường Chánh Phú Hòa -
Thị Xã Bến Cát - Tỉnh Bình Dương
TEL: 02743.595101 FAX: 02743.595108

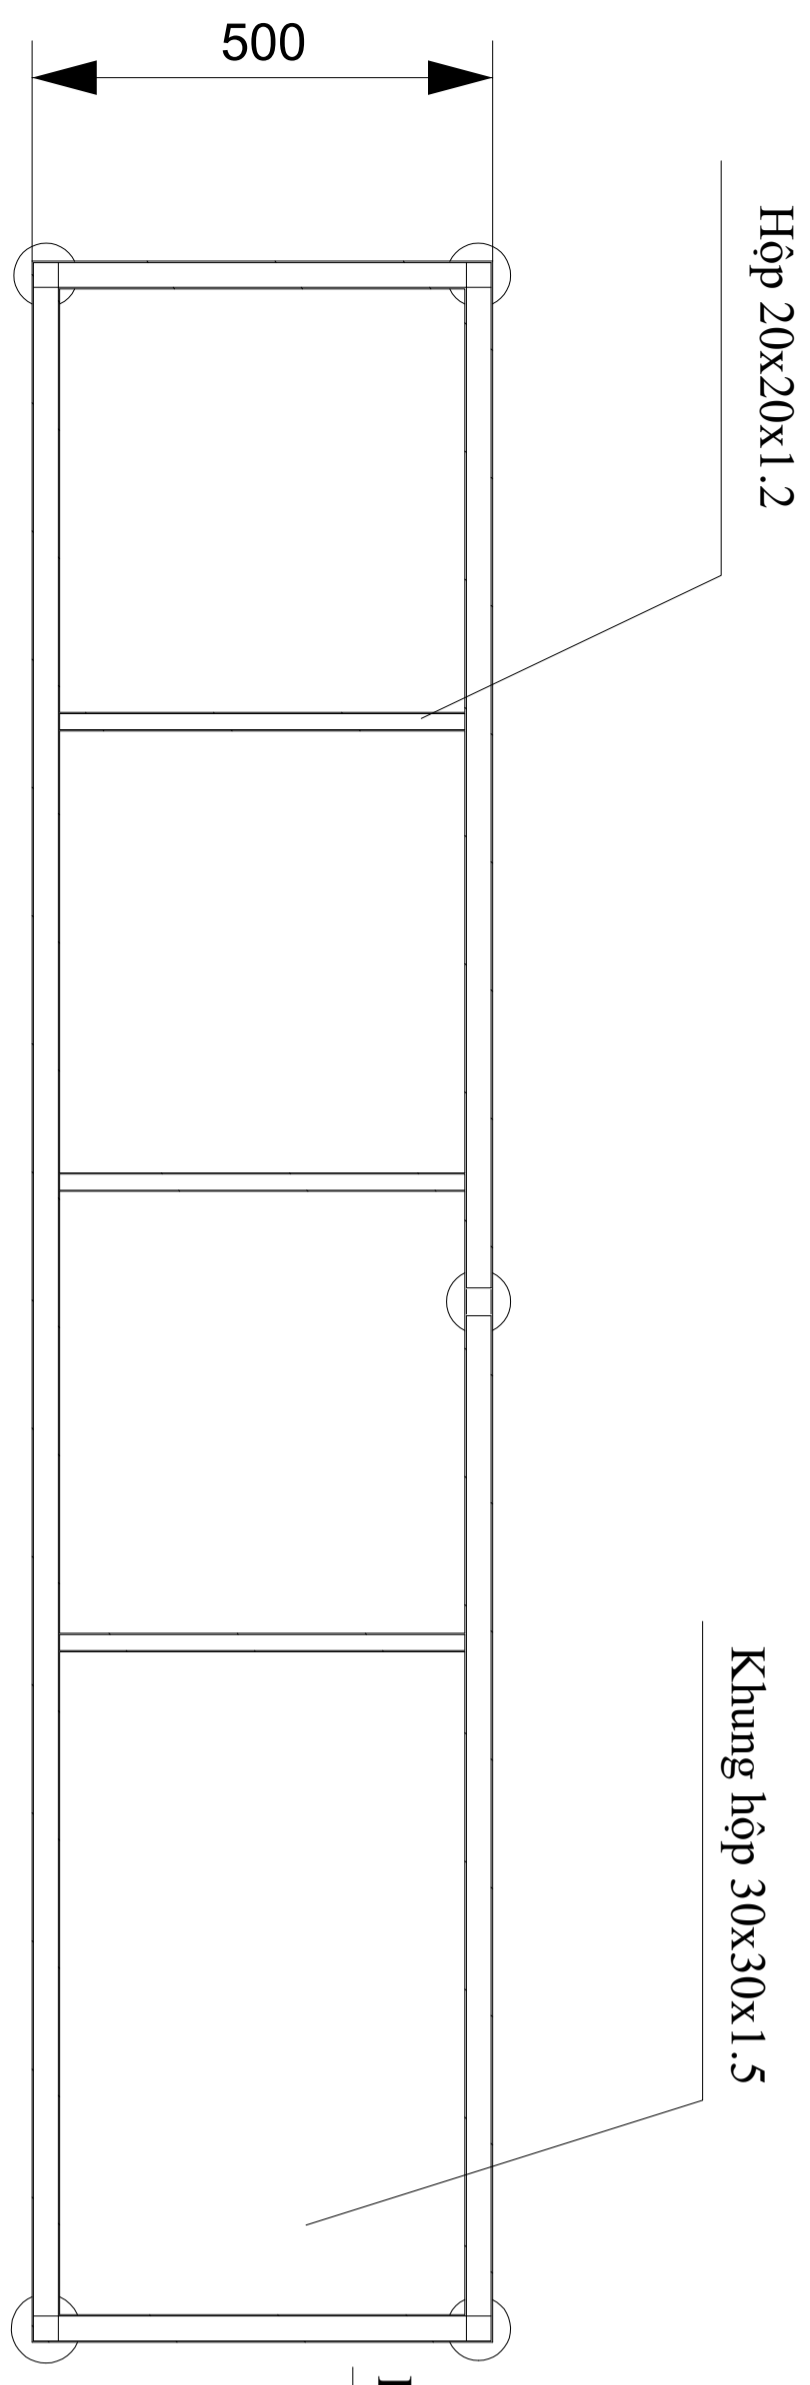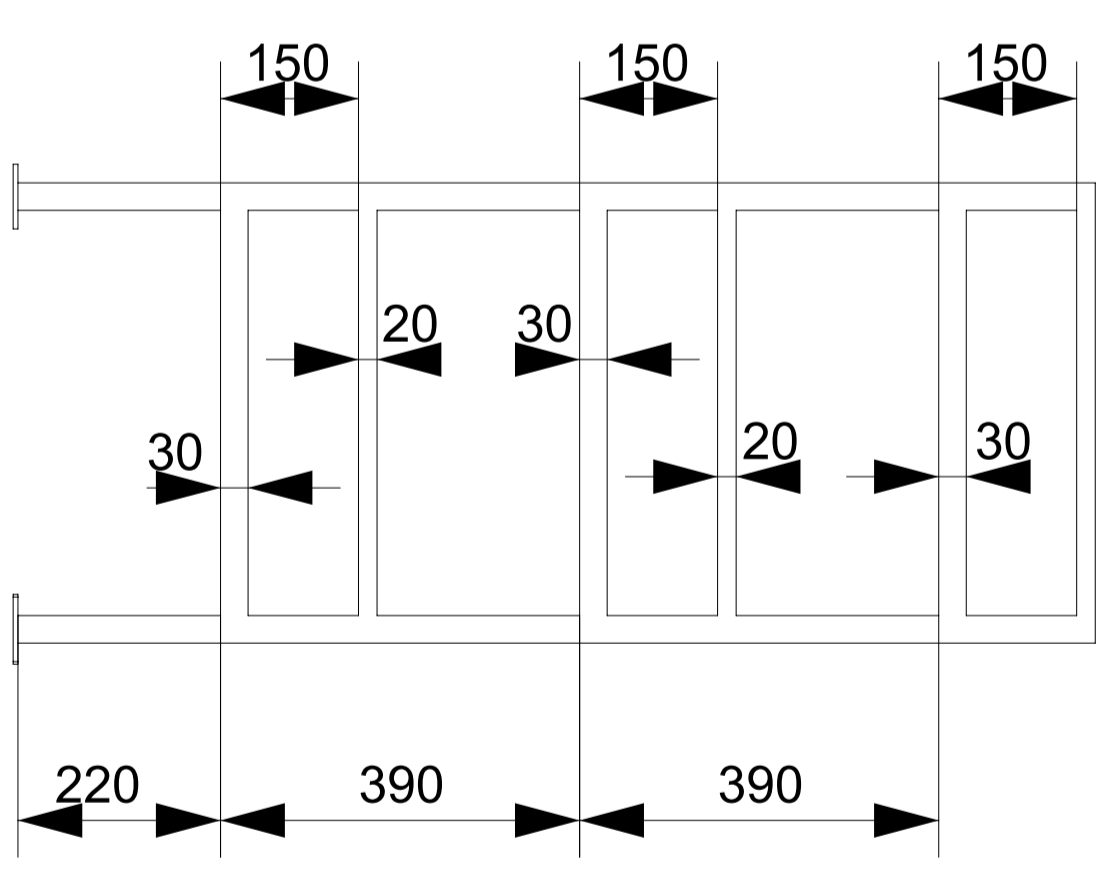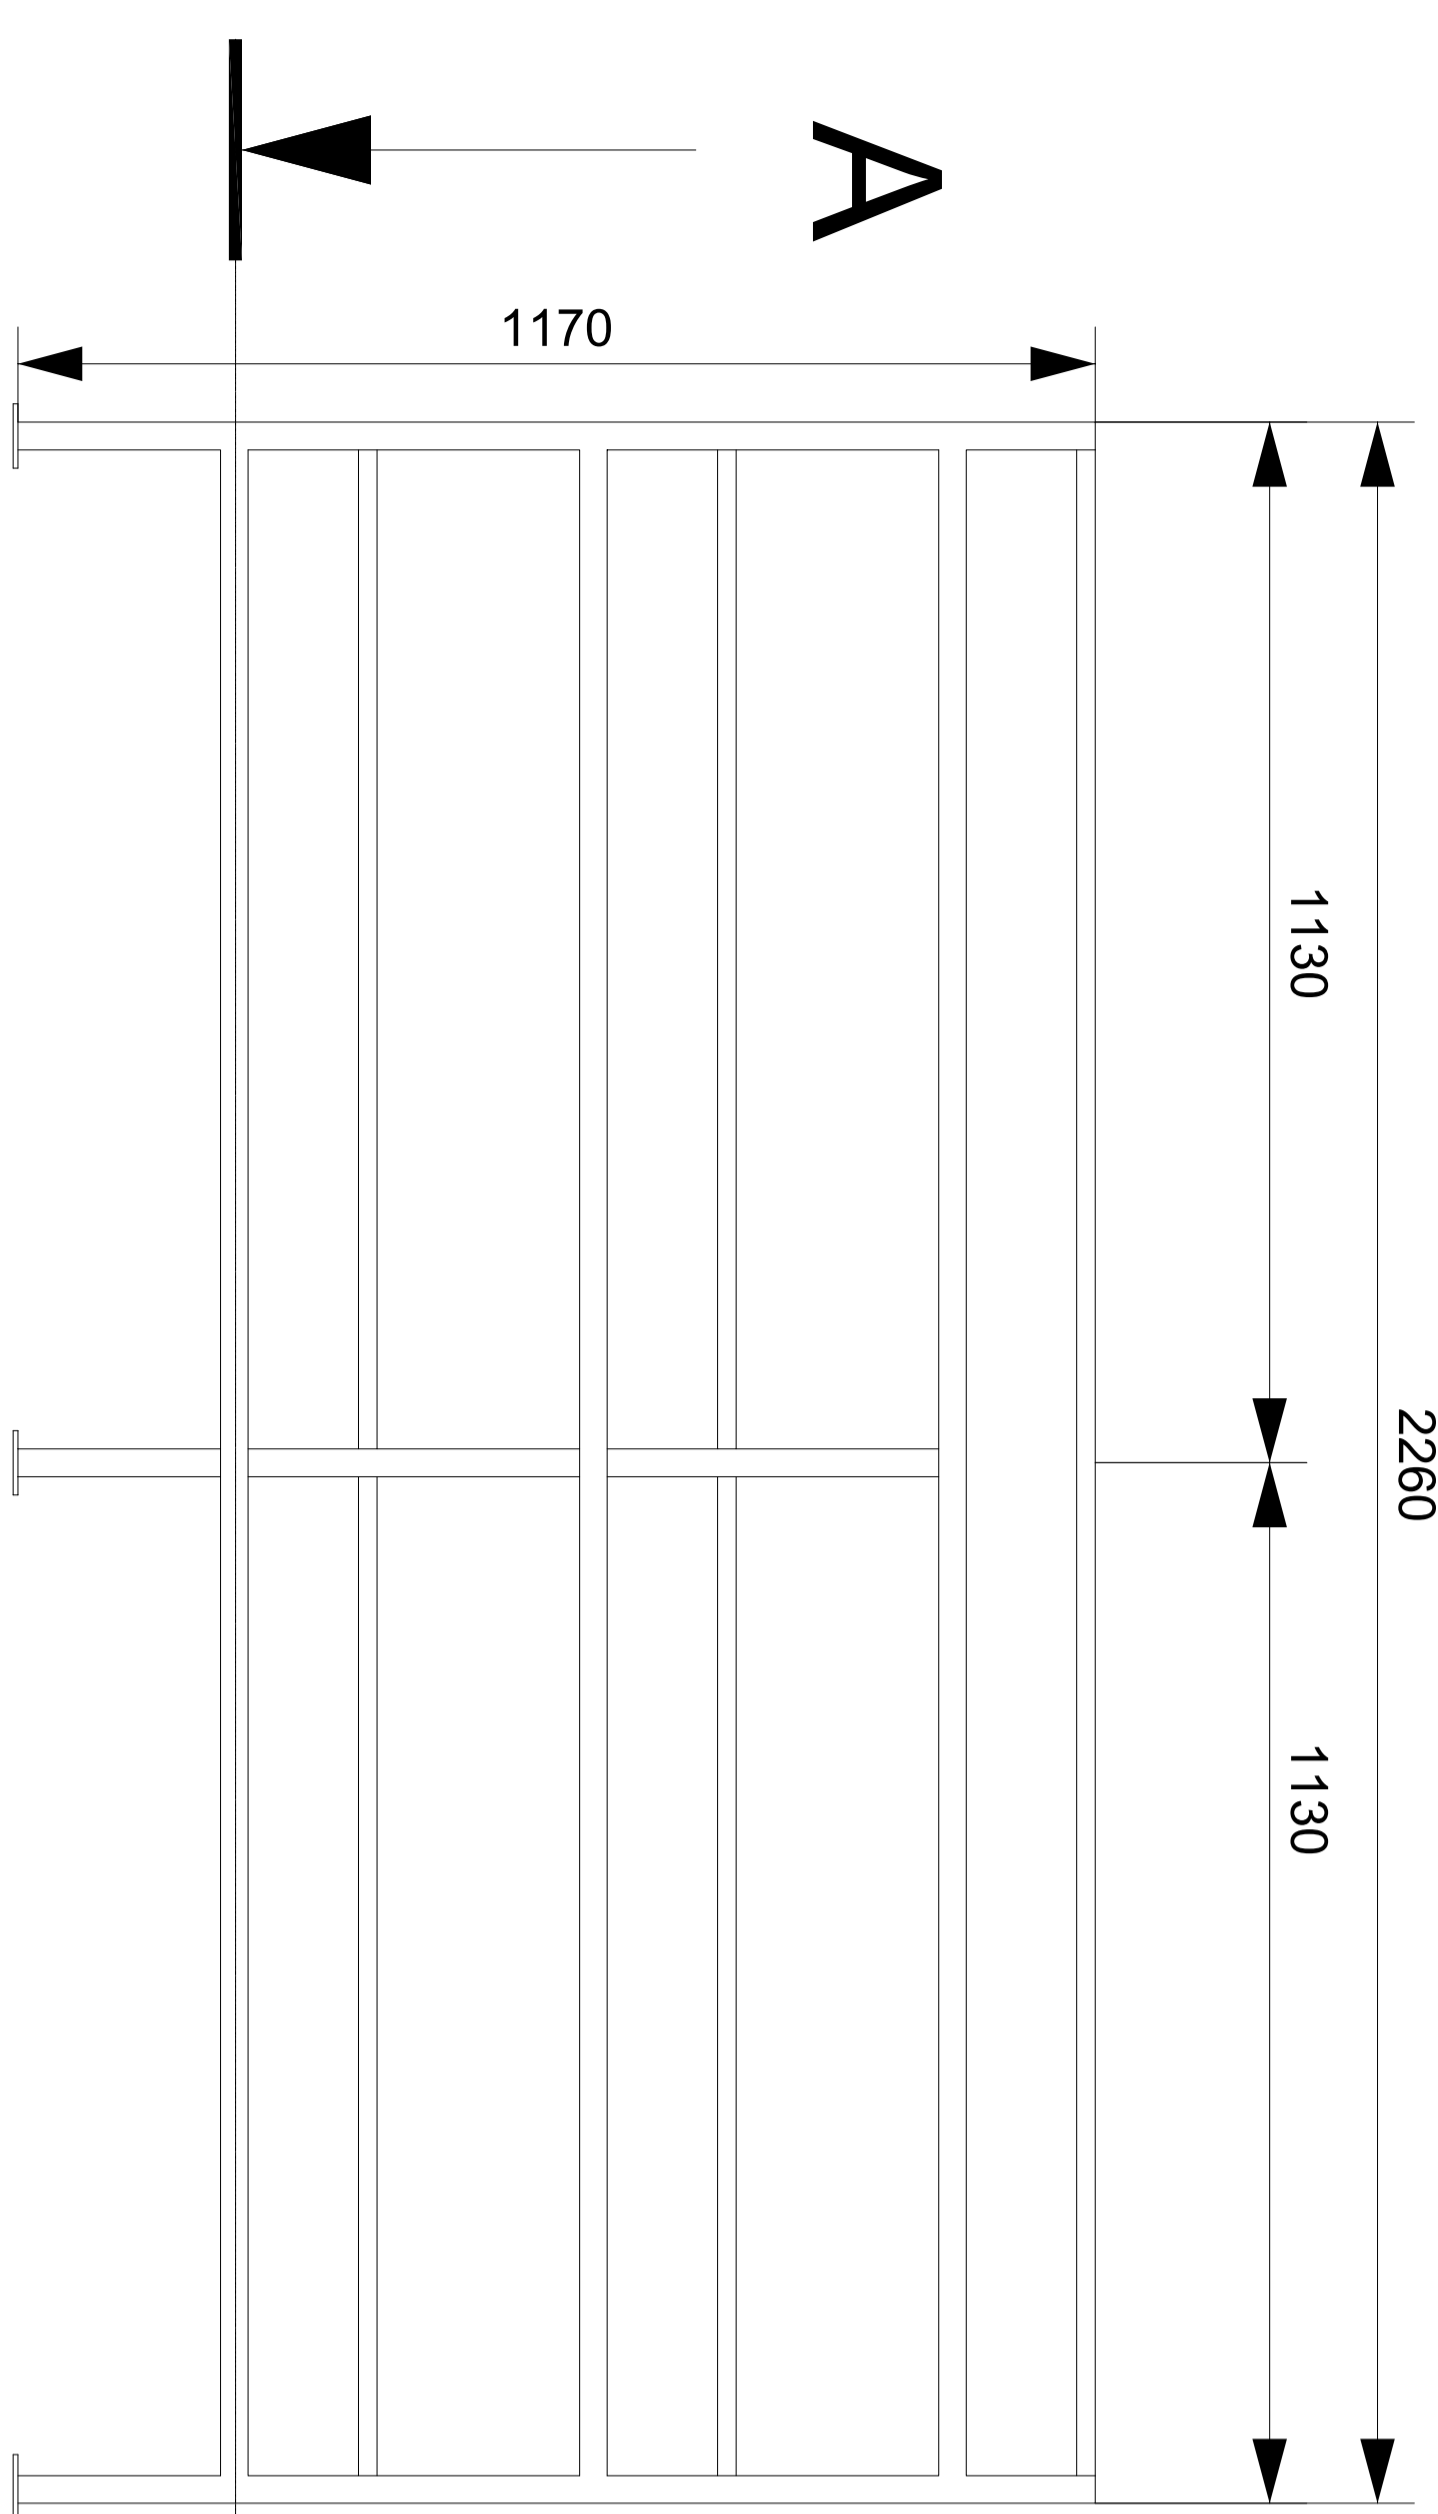

SECTION A-A

GHI CHÚ:

Vật liệu: Inox SUS 304 Sơn Hà/Hoang Vũ/ Posco
Các vị trí ghép nối phải hàn kín 100%
Các mối hàn đều, đẹp, đánh bóng loại bỏ bavaria
Toàn bộ bề mặt chân đập theo kích thước
Bề mặt phẳng không cong vênh, trầy xước

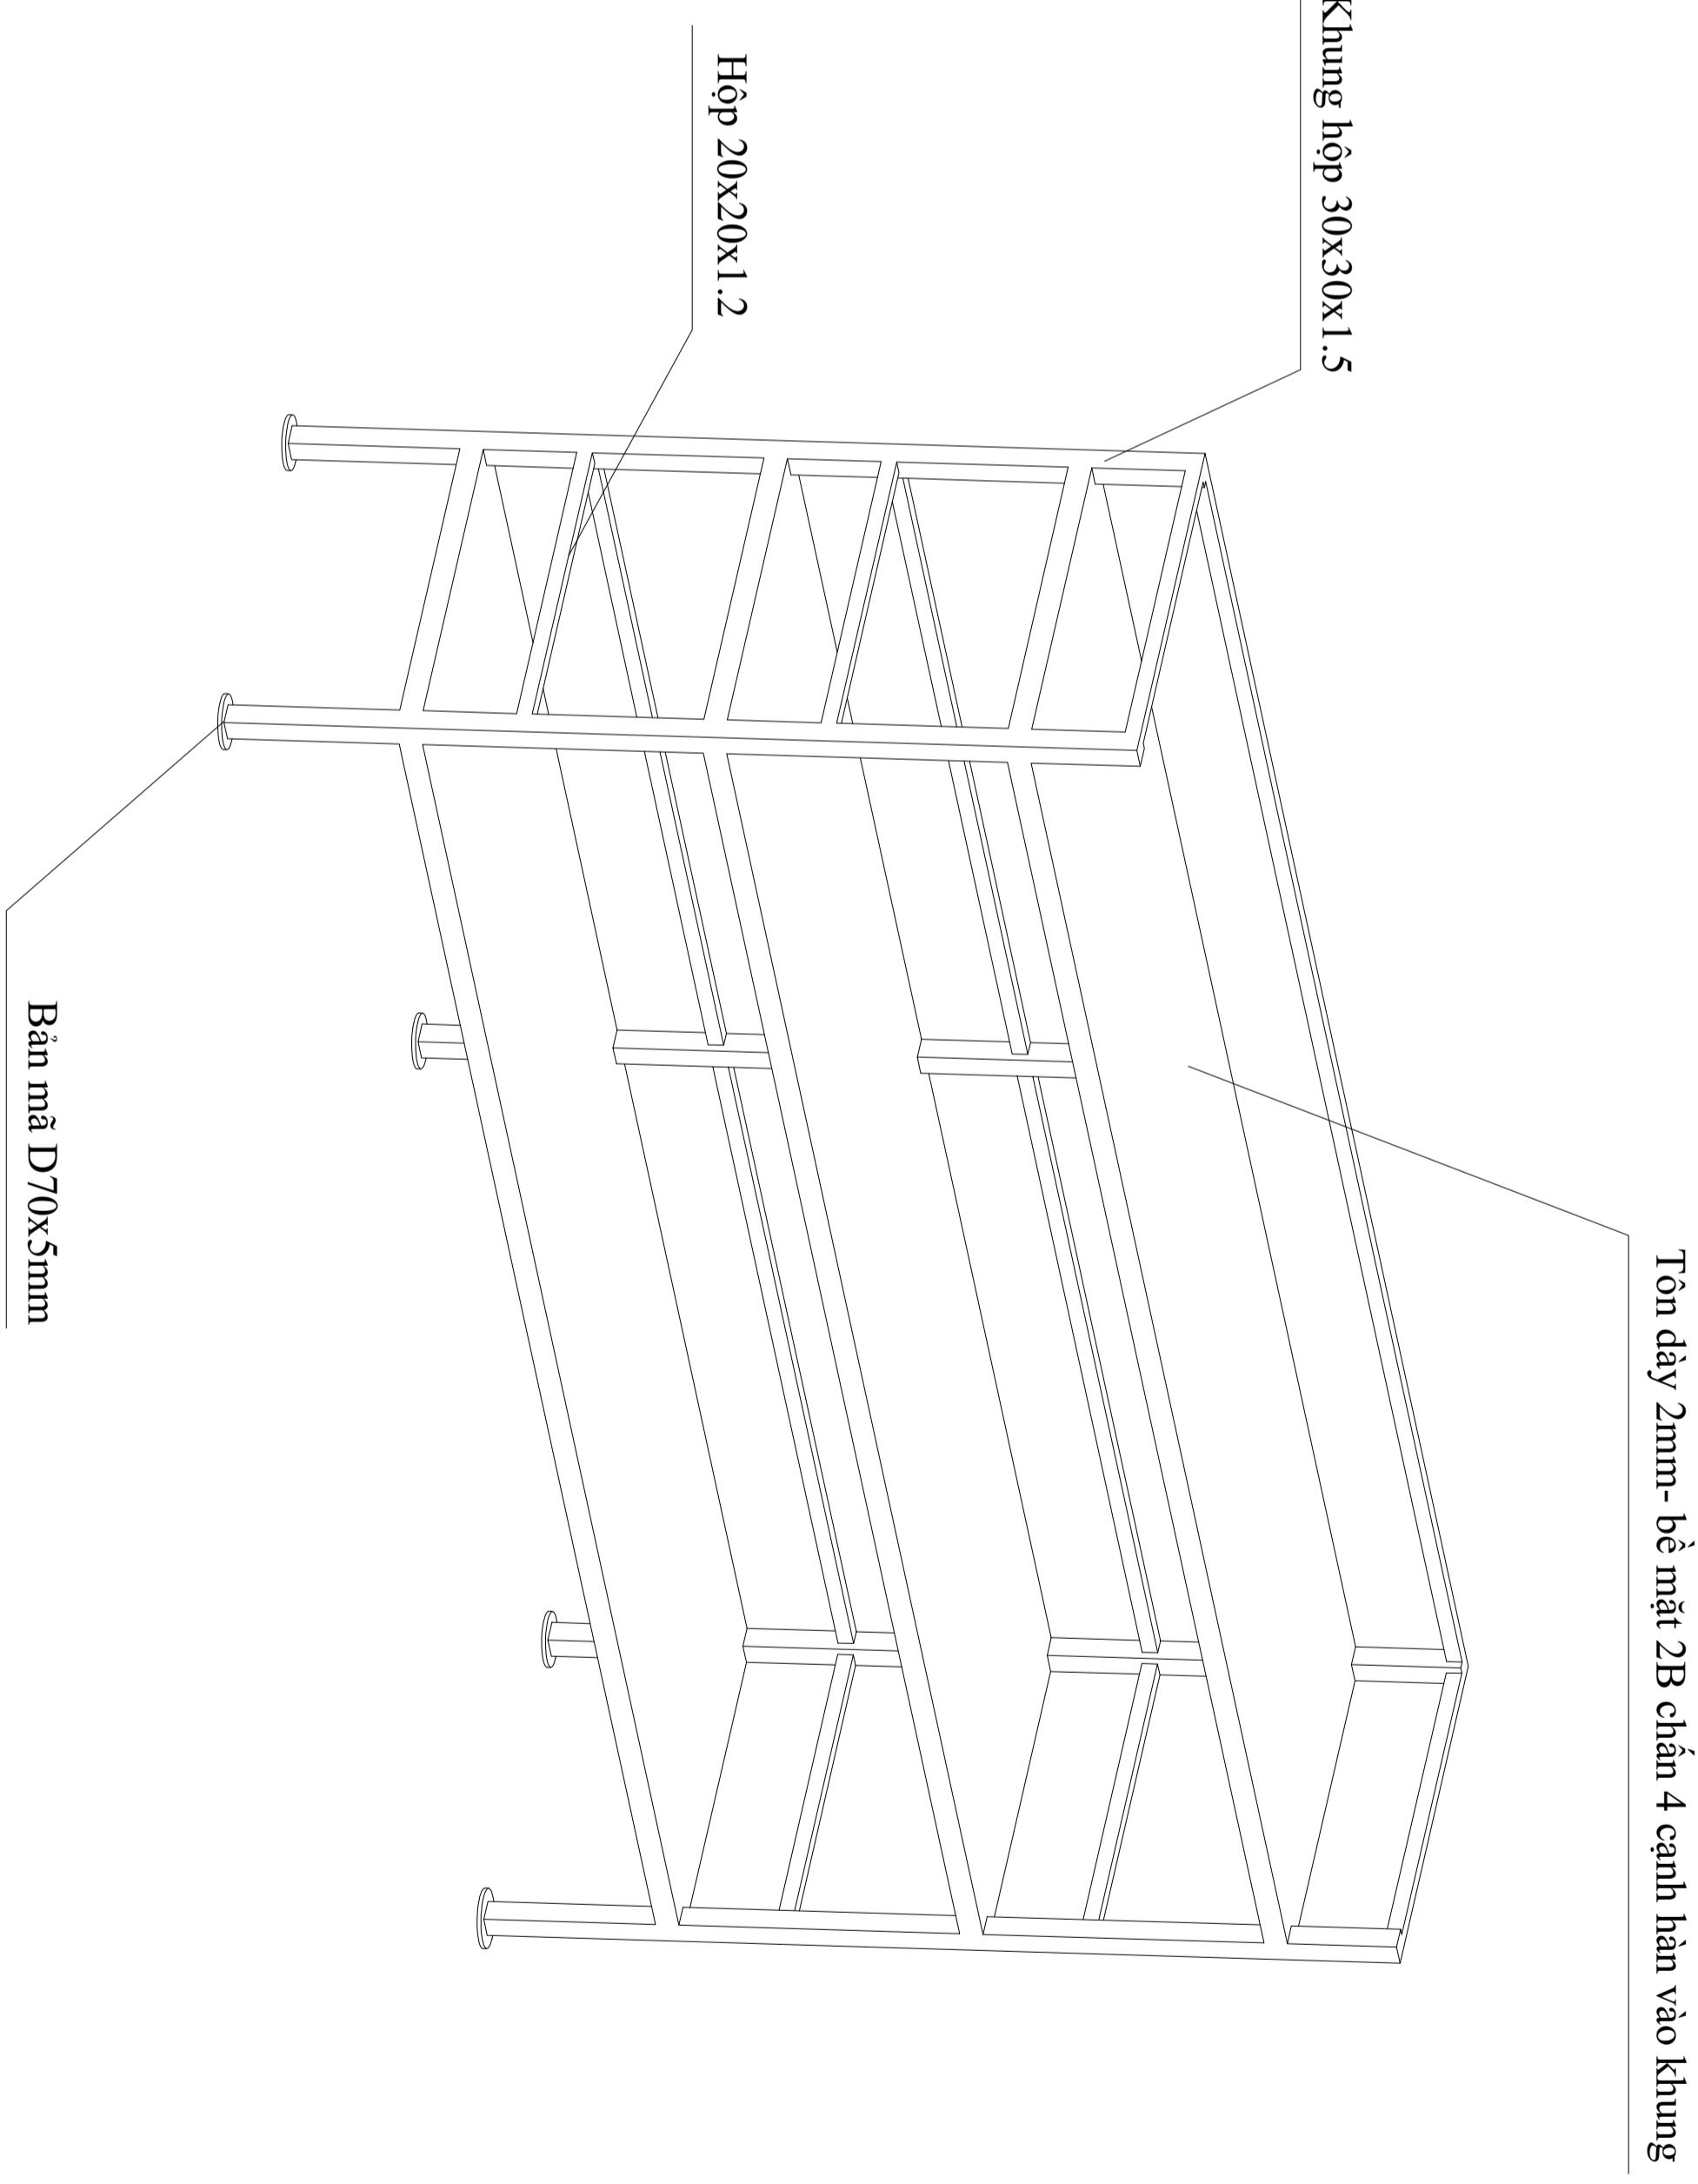

BÀN VẼ SHOP DRAWING

HÀNG MỤC:	THIẾT BỊ INOX
TÊN BẢN VẼ:	GIÁ ĐỀ BẢO BÌ 2.26m
SỐ HIỆU BẢN VẼ:	54
NGÀY LẬP BẰ:	03/2022
TITLE:	
CHÍNH SỬA:	00