

CÔNG TRÌNH:  
**NHÀ MÁY CHẾ BIẾN THỰC PHẨM  
CP HÀ NỘI**

ĐỊA ĐIỂM XÂY DỰNG :  
Khu CN Phú Nghĩa - Chương Mỹ - Hà Nội

CHỦ ĐẦU TƯ:  
**CÔNG TY CỔ PHẦN  
CHĂN NUÔI CP VIỆT NAM**


BC: Khu CN Biên Hòa 2 - Phường Long Bình Tân - TP Biên Hòa  
TEL: FAX:

NHÀ THẦU THI CÔNG  
**CÔNG TY TNHH KSP VIỆT NAM**

BC: Lã M-3A-CN, KCN Mỹ Phước 2 - Phường Chánh Phú Hòa -  
Thị Xã Bến Cát - Tỉnh Bình Dương  
TEL: 02743.595101 FAX: 02743.595108

**BÀN VẼ SHOP DRAWING**

HẠNG MỤC:	THIẾT BỊ INOX
TÊN BẢN VẼ:	GIÁ TREO ÔNG TAY
SỐ HIỆU BẢN VẼ:	17
NGÀY LẬP BẰ:	03/2022
TỈ LỆ:	
CHỈNH SỬA:	00

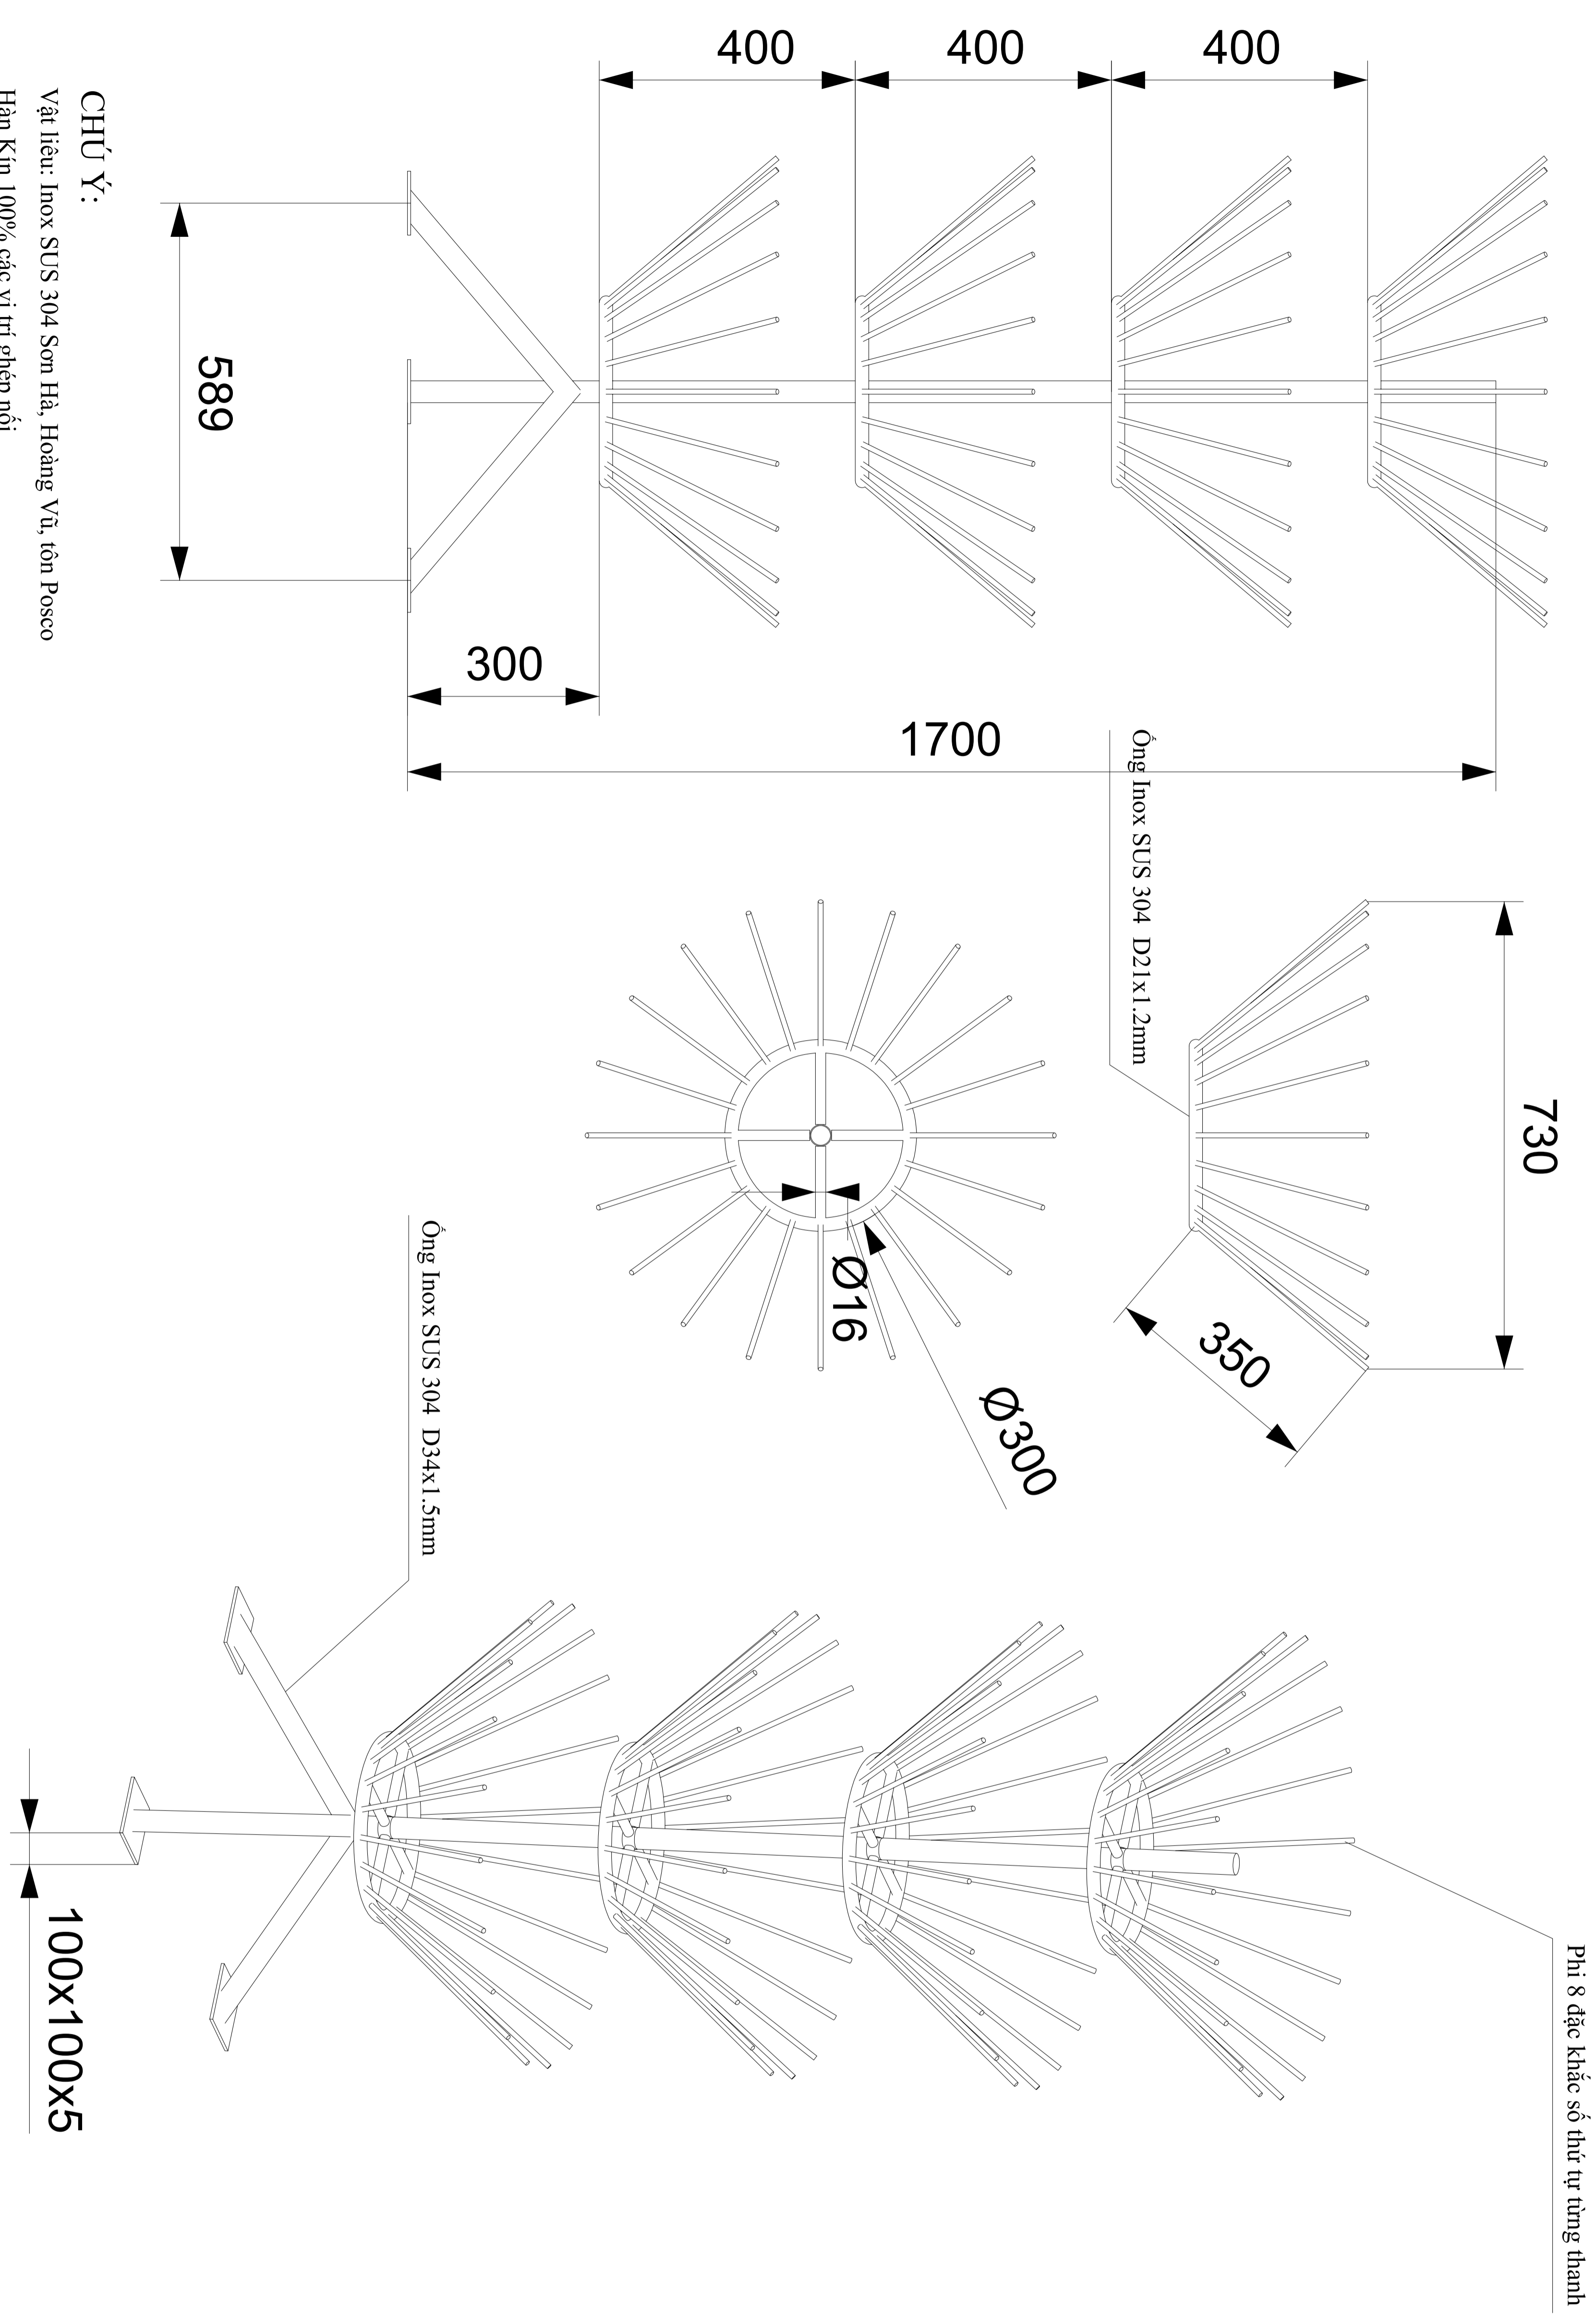

**CHÚ Ý:**

Vật liệu: Inox SUS 304 Sơn Hà, Hoàng Vũ, tôn Posco  
Hàn Kin 100% các vị trí ghép nối  
Mối hàn, đều đẹp, đánh bóng loại bỏ bavaria  
Toàn bộ mặt tôn chân dập theo kích thước, bề mặt phẳng không phồng dộp, trầy xước