

CÔNG TRÌNH:  
**NHÀ MÁY CHẾ BIẾN THỰC PHẨM  
CP HÀ NỘI**

ĐỊA ĐIỂM XÂY DỰNG :  
Khu CN Phú Nghĩa - Chương Mỹ - Hà Nội

CHỦ ĐẦU TƯ:  
**CÔNG TY CỔ PHẦN  
CHĂN NUÔI CP VIỆT NAM**

ĐC: Khu CN Biên Hòa 2 - Phường Long Bình Tân - TP Biên Hòa


TEL: Tỉnh Đồng Nai

FAX:

**NHÀ THẦU THI CÔNG  
CÔNG TY TNHH KSP VIỆT NAM**

ĐC: L.A.M-3A-CN, KCN Mỹ Phước 2 - Phường Chánh Phú Hòa -  
Thị Xã Bến Cát - Tỉnh Bình Dương  
TEL: 02743.595101 FAX: 02743.595108

<b>BÀN VẼ SHOP DRAWING</b>	
HẠNG MỨC :	<b>THIẾT BỊ INOX</b>
TÊN BẢN VẼ :	<b>GIÁ TREO YÉM</b>
SỐ HIỆU BẢN VẼ :	<b>16</b>
NGÀY LẬP BV:	<b>03/2022</b>
TITLE :	
CHỈNH SỬA :	<b>00</b>

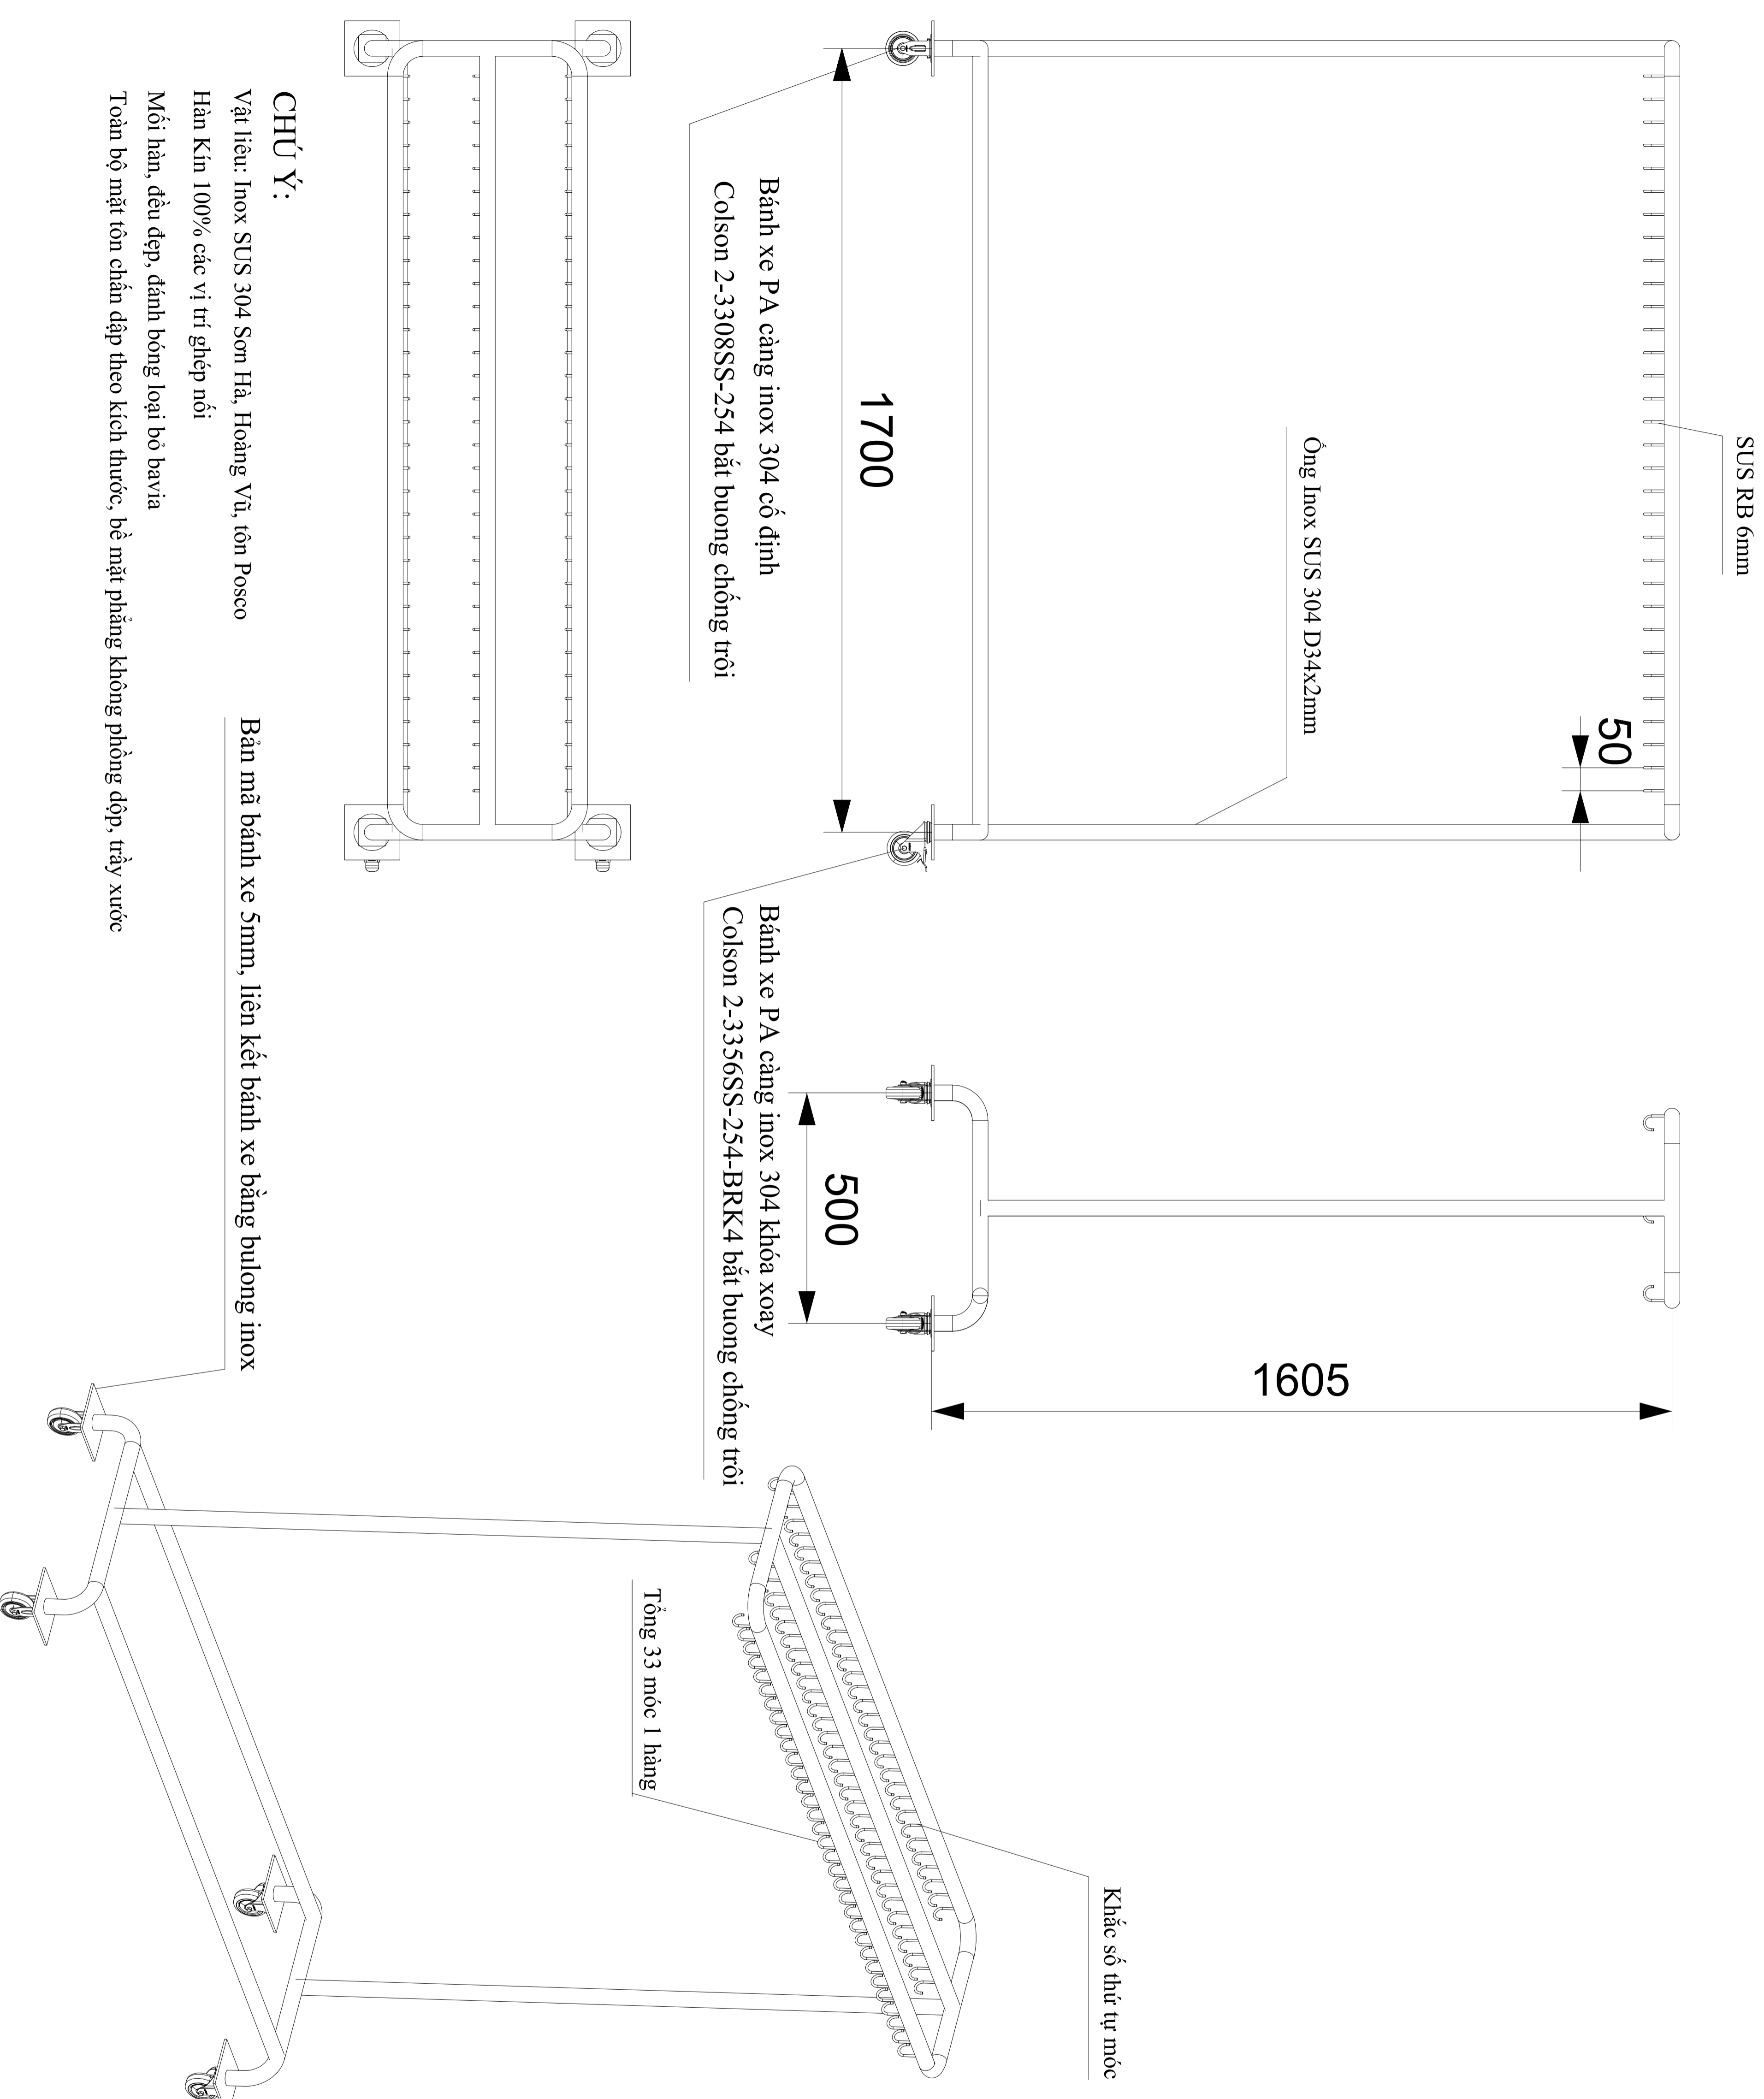

**CHÚ Ý:**

Vật liệu: Inox SUS 304 Sơn Hà, Hoàng Vũ, tôn Posco

Hàn Kim 100% các vị trí ghép nối

Mỗi hàn, đầu đép, đánh bóng loại bỏ bavaria

Toàn bộ mặt tôn chấn dập theo kích thước, bề mặt phẳng không phồng dộp, trầy xước