




CHI TIẾT BỂ LỌC

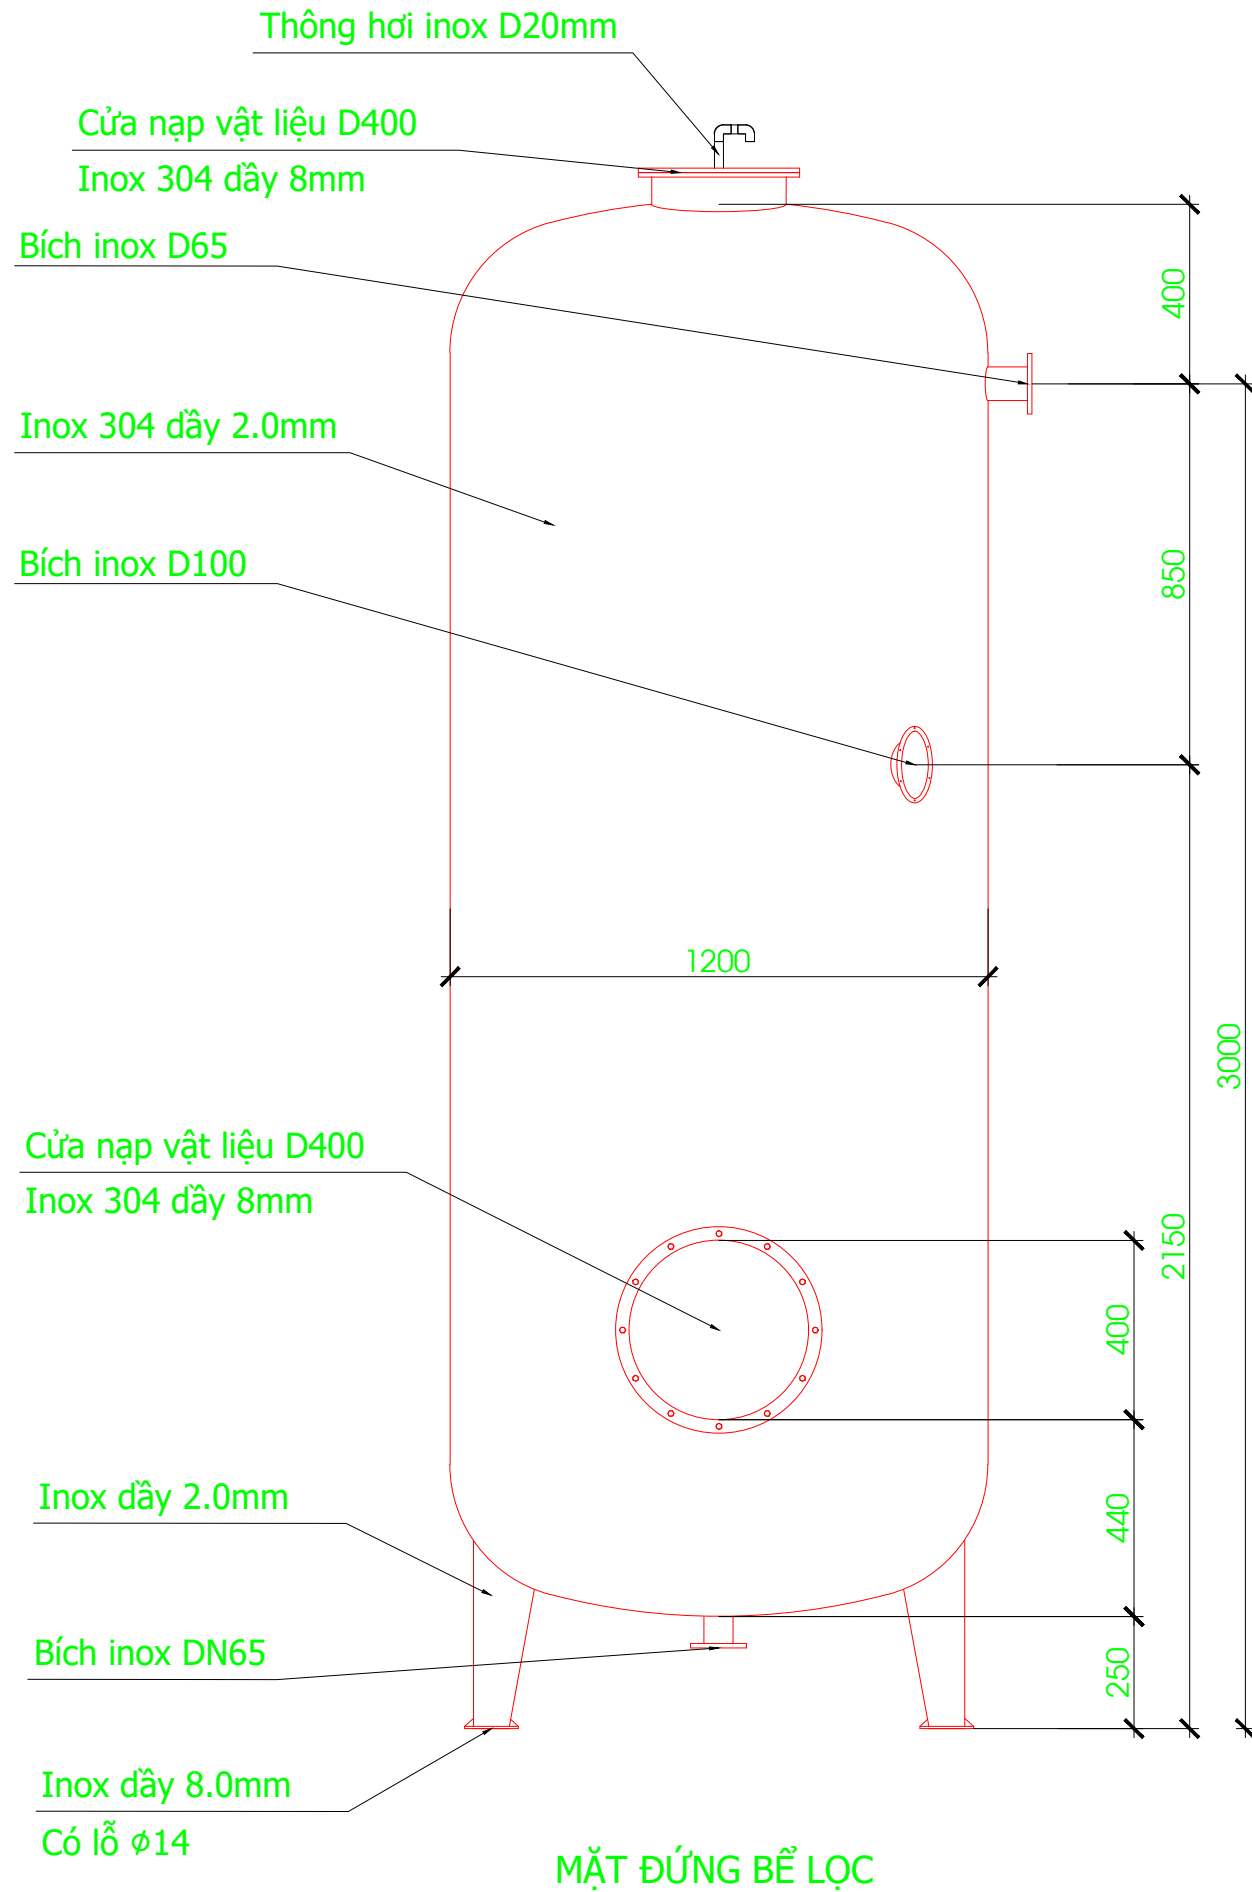


1
2

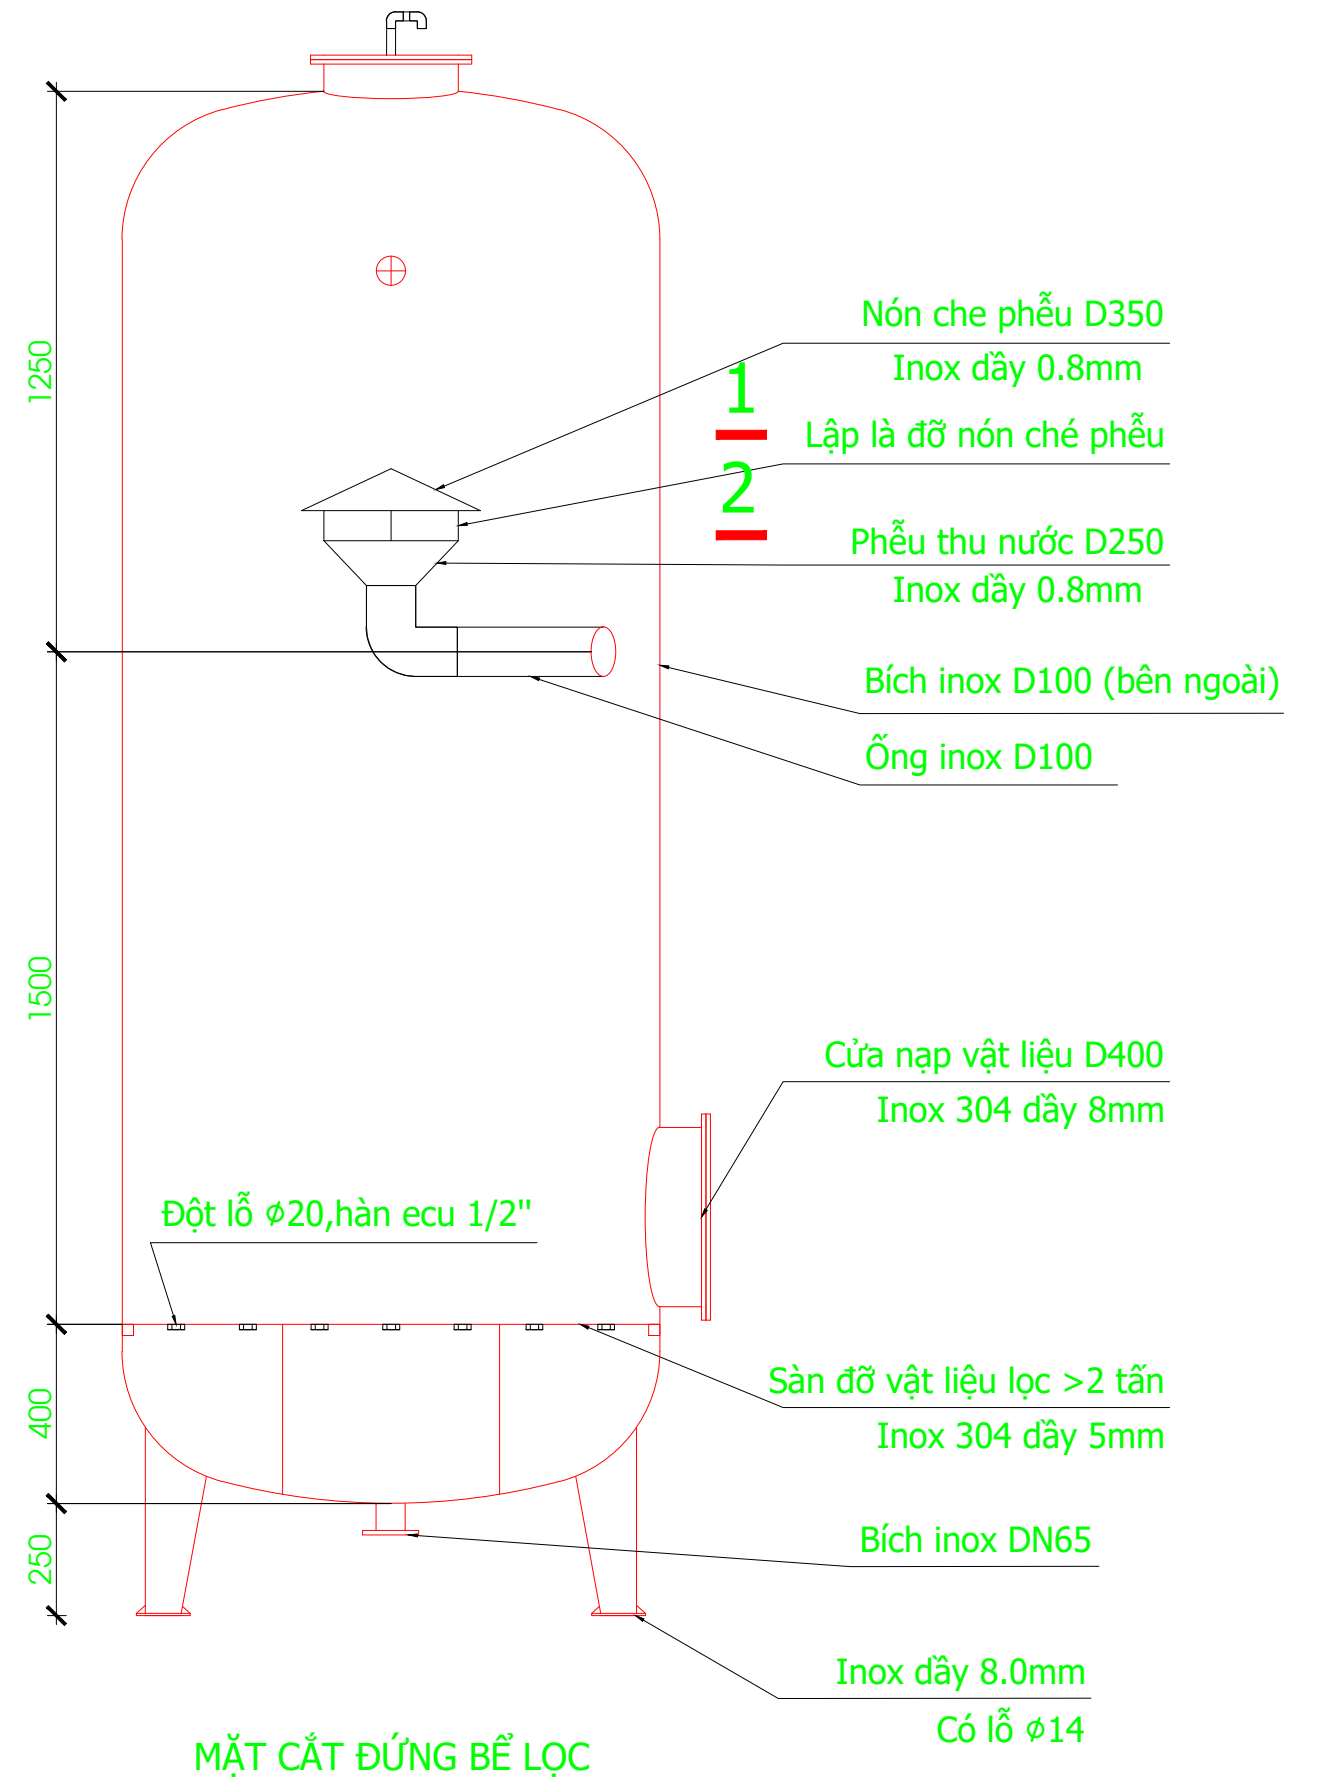


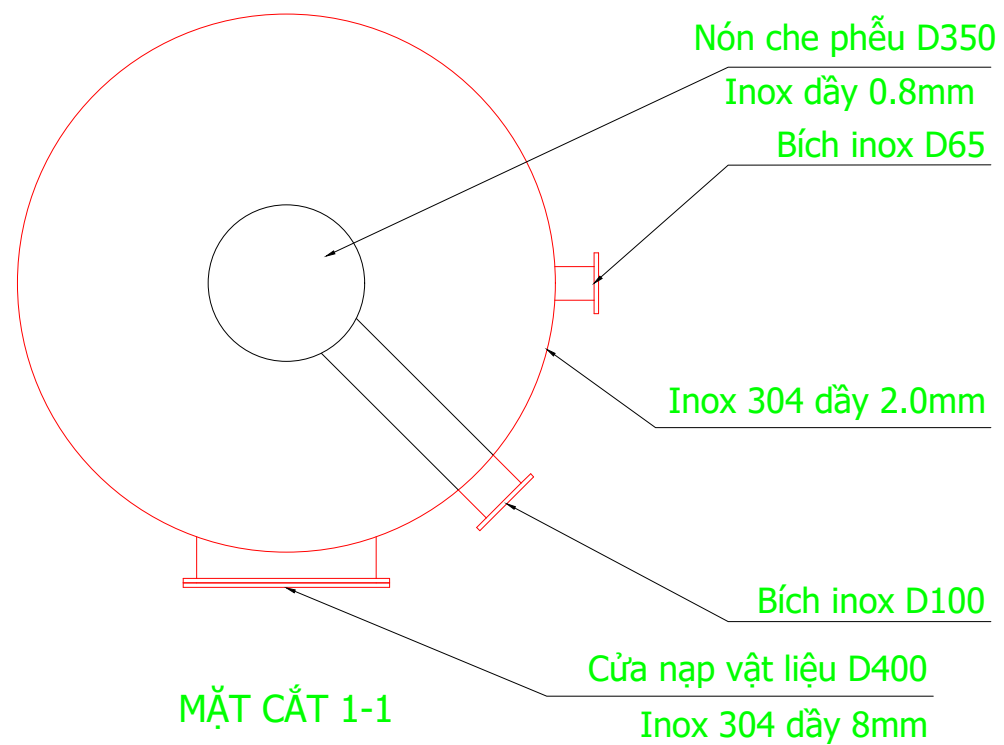


MẶT CẮT 1-1

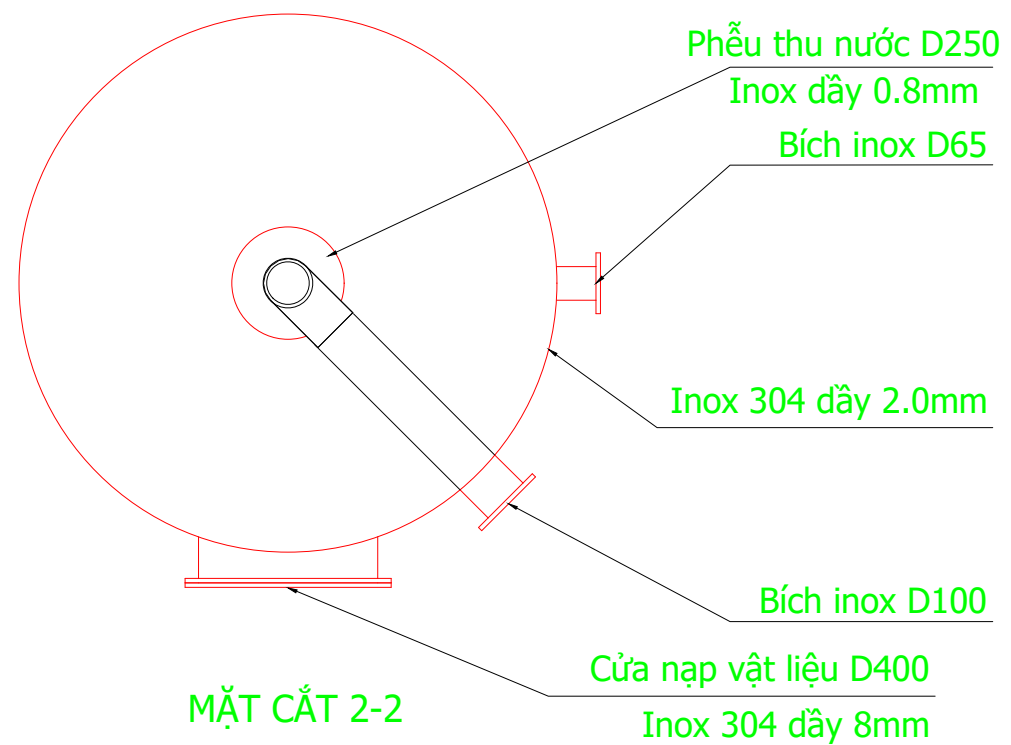


MẶT CẮT 2-2

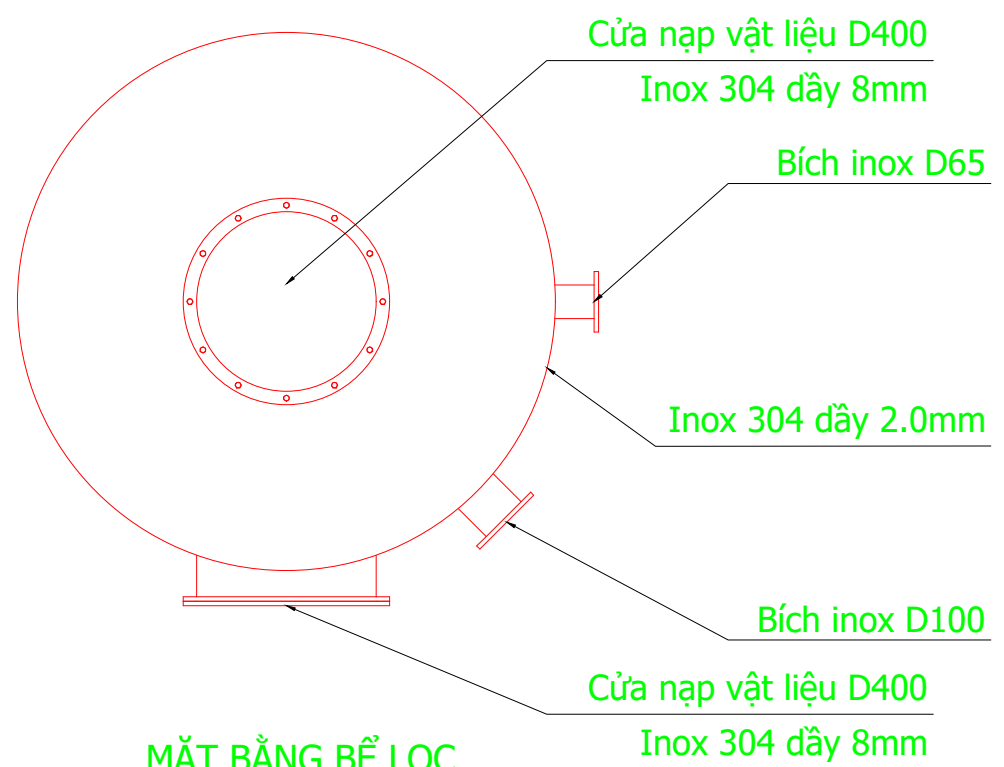

MẶT BẰNG BỂ LỌC

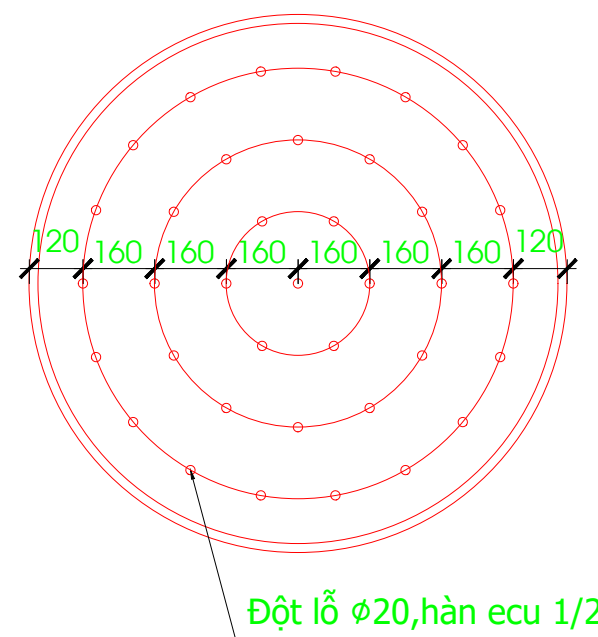

CHI TIẾT ĐỐT LỖ SÀN ĐỠ VẬT LIỆU

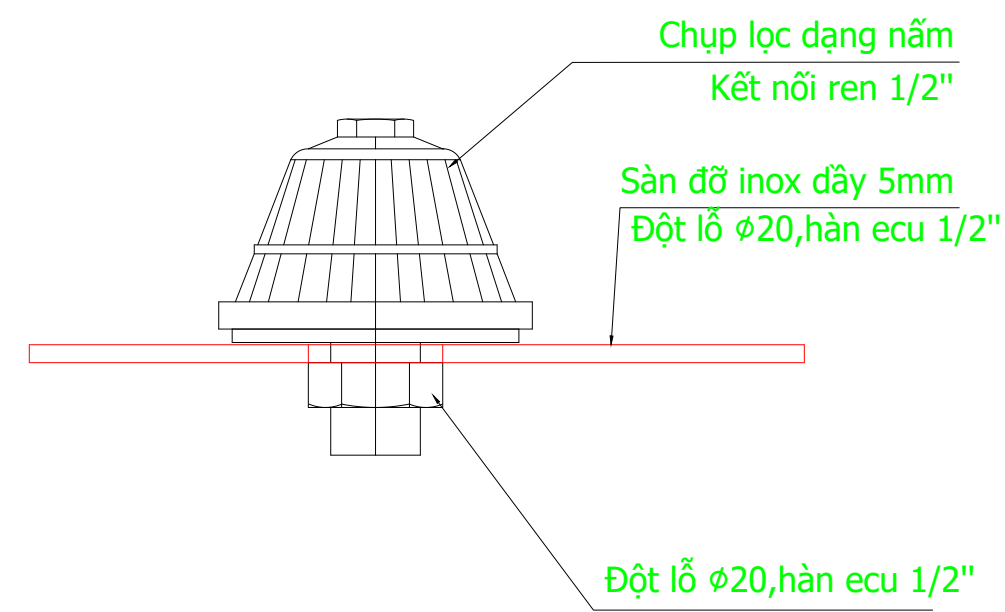

CHI TIẾT LỖ LẮP CHỤP LỌC